


ALLÉE DES CHARBONNIERS

RUE BASIN

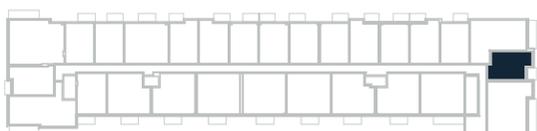

RUE OTTAWA

UNITÉ : 202
ÉTAGE : 1

CHAMBRE : 12'-0" X 9'-0"
BUREAU : 7'-5" X 7'-9"

SUPERFICIE : 718 PI²
BALCON : 54 PI²

CUISINE : 8'-6" X 9'-8"
SALON / SAM : 20'-3" X 10'-6"

CHAMBRE : 1


SALLE DE BAIN : 5'-0" X 8'-6"
BUANDERIE : 4'-7" X 3'-2"

LES DIMENSIONS ET SUPERFICIES SONT APPROXIMATIVES ET SUJETTES À DES MODIFICATIONS SANS PRÉAVIS. LE MOBILIER MONTRÉ L'EST À TITRE INDICATIF SEULEMENT. LA SUPERFICIE BRUTE EST CALCULÉE EN INCLUANT LA MOITIÉ DES MURS MITOYENS, LE MUR EXTÉRIEUR ET LE MUR DU CORRIDOR.
INFO@BASSCONDOS.COM / 514-581.9095 / BASS2.CA



ALLÉE DES CHARBONNIERS

RUE BASIN

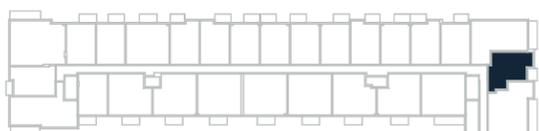

RUE OTTAWA

UNITÉ : 102, 302 À 402
ÉTAGES : 1, 3 À 4

CHAMBRE : 12'-0" X 9'-0"
BUREAU : 7'-5" X 6'-6"


SUPERFICIE : 708 PI²
BALCON : 54 PI²

CUISINE : 8'-6" X 9'-8"
SALON / SAM : 20'-3" X 10'-6"

CHAMBRE : 1


SALLE DE BAIN : 5'-0" X 8'-6"
BUANDERIE : 4'-7" X 3'-2"

LES DIMENSIONS ET SUPERFICIES SONT APPROXIMATIVES ET SUJETTES À DES MODIFICATIONS SANS PRÉAVIS. LE MOBILIER MONTRÉ L'EST À TITRE INDICATIF SEULEMENT. LA SUPERFICIE BRUTE EST CALCULÉE EN INCLUANT LA MOITIÉ DES MURS MITOYENS, LE MUR EXTÉRIEUR ET LE MUR DU CORRIDOR.
INFO@BASSCONDOS.COM / 514-581.9095 / BASS2.CA

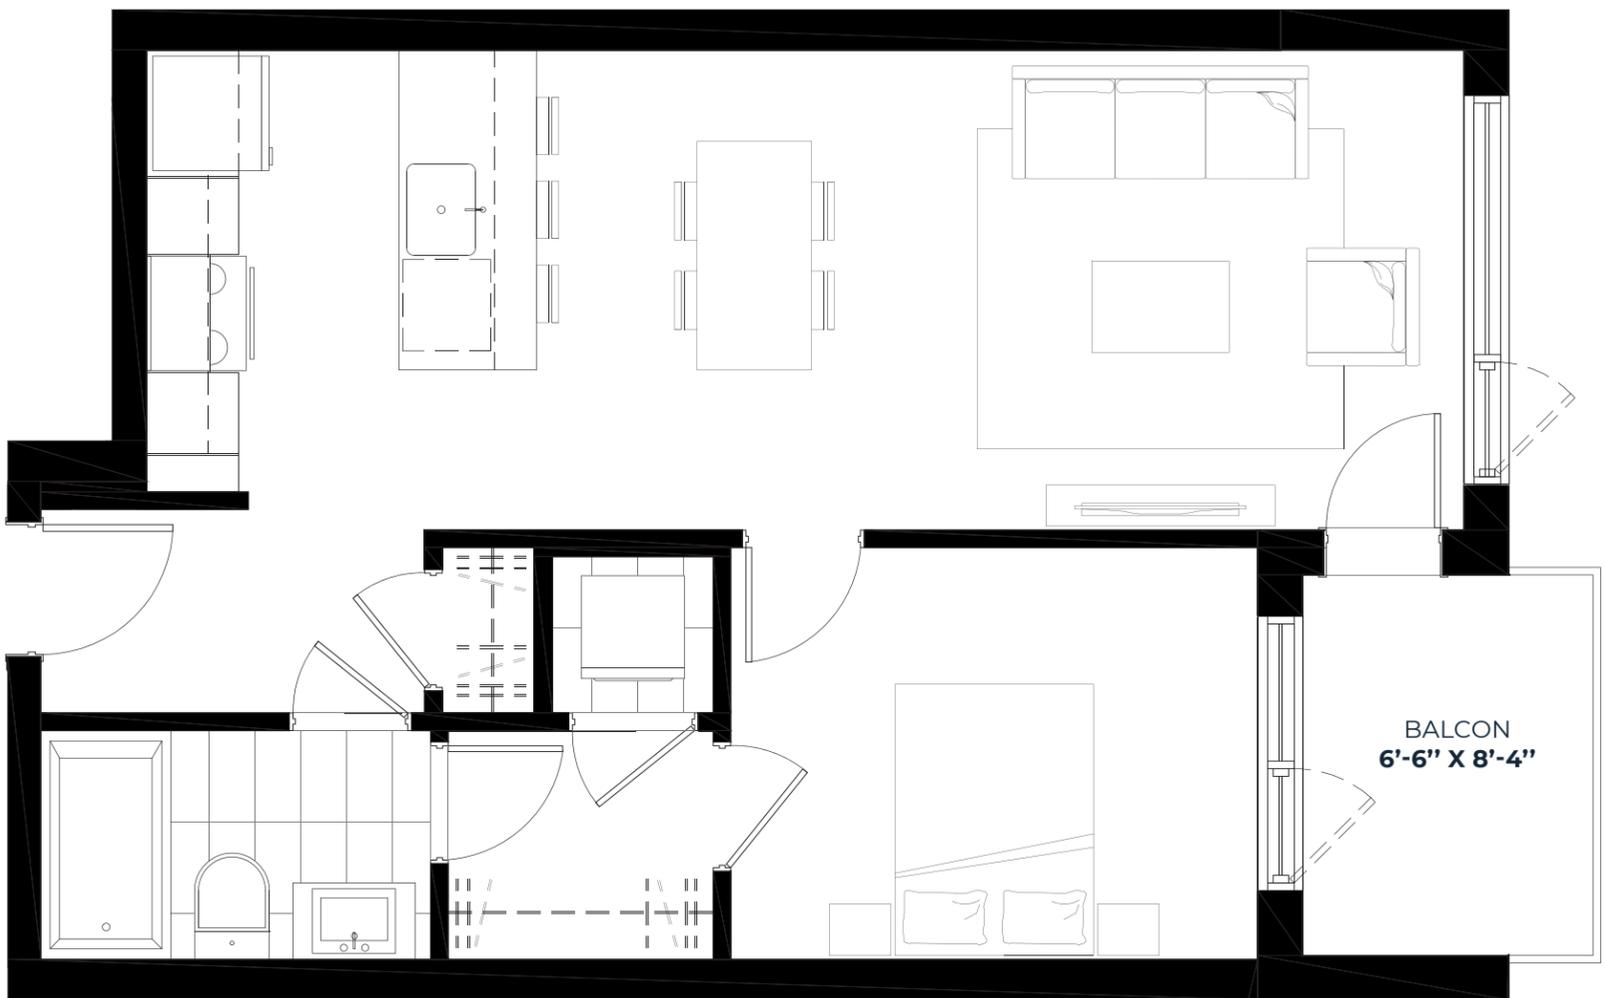

ALLÉE DES CHARBONNIERS

RUE BASIN

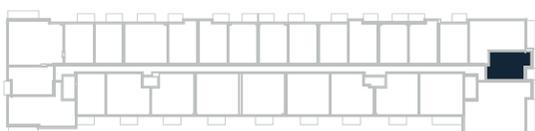

RUE OTTAWA

UNITÉ : 502 À 802
ÉTAGES : 5 À 8

CHAMBRE : 11'-6" X 9'-0"


SUPERFICIE : 618 PI²
BALCON : 54 PI²

CUISINE : 8'-6" X 9'-8"
SALON / SAM : 20'-3" X 10'-6"
WALK-IN (MÂÎTRE) : 5'-9" X 5'-0"

CHAMBRE : 1

SALLE DE BAIN : 8'-6" X 5'-0"
BUANDERIE : 3'-6" X 3'-5"

LES DIMENSIONS ET SUPERFICIES SONT APPROXIMATIVES ET SUJETTES À DES MODIFICATIONS SANS PRÉAVIS. LE MOBILIER MONTRÉ L'EST À TITRE INDICATIF SEULEMENT. LA SUPERFICIE BRUTE EST CALCULÉE EN INCLUANT LA MOITIÉ DES MURS MITOYENS, LE MUR EXTÉRIEUR ET LE MUR DU CORRIDOR.
INFO@BASSCONDOS.COM / 514-581.9095 / BASS2.CA

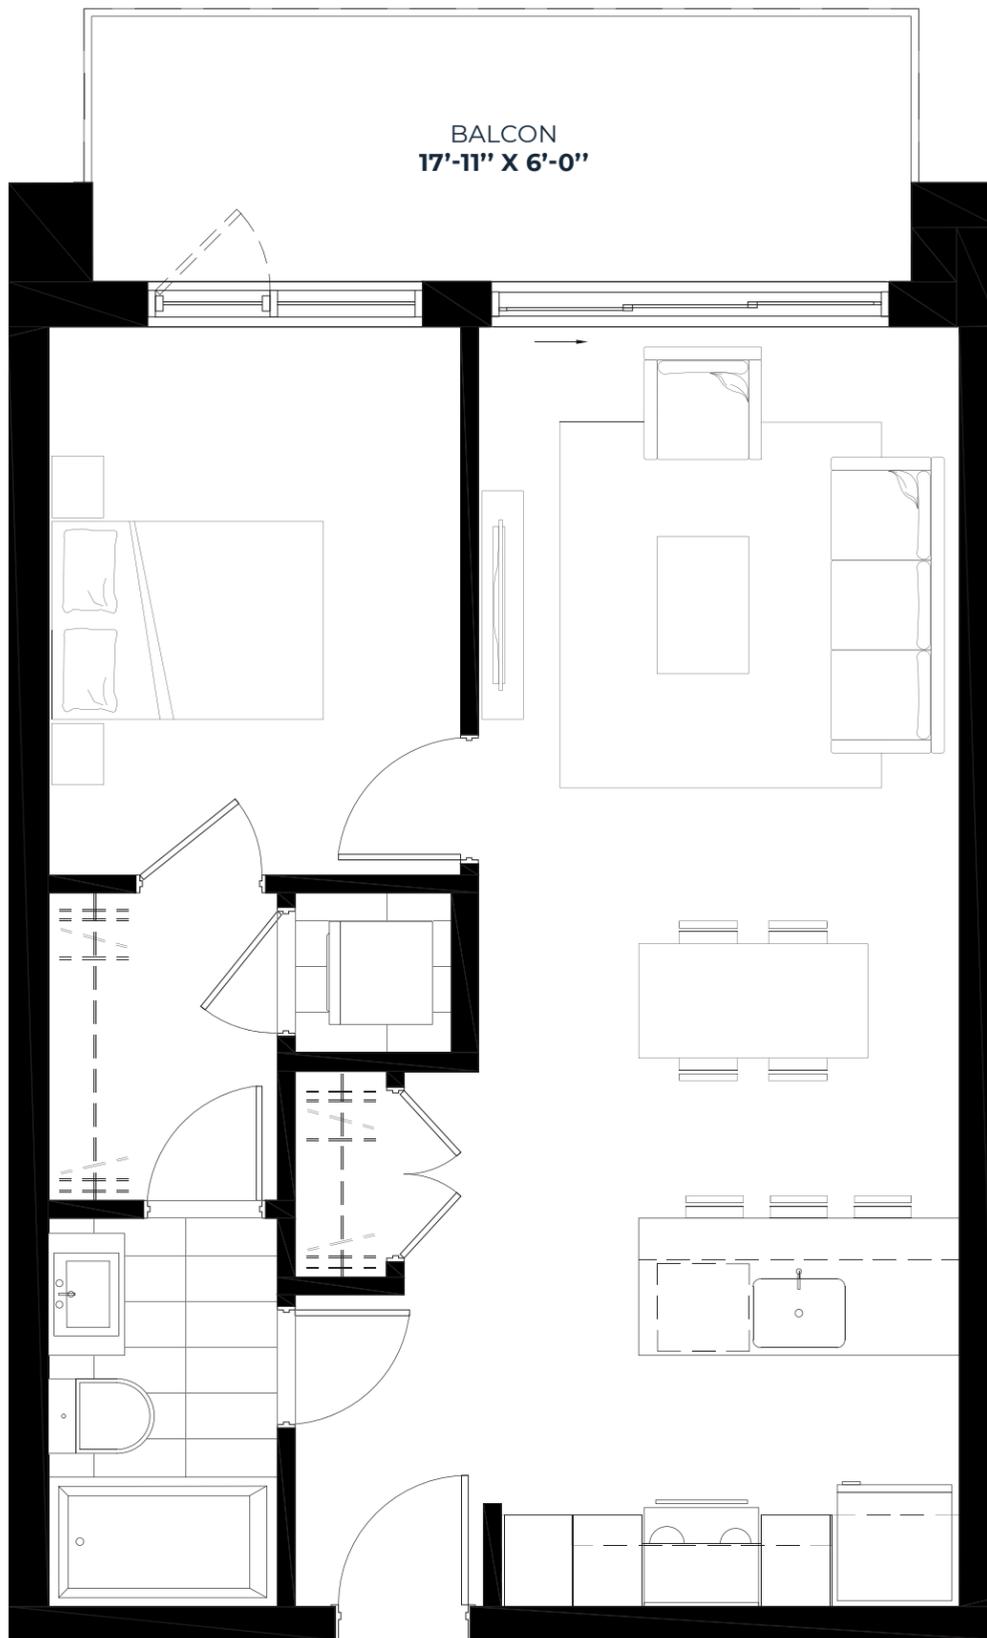

ALLÉE DES CHARBONNIERS

RUE BASIN

RUE OTTAWA

BASSIN D'EAU

UNITÉ : 104
ÉTAGE : 1

CHAMBRE : 9'-0" X 12'-0"


SUPERFICIE : 608 PI²
BALCON : 107 PI²

CUISINE : 10'-0" X 8'-6"
SALON / SAM : 10'-6" X 19'-6"
WALK-IN (MAÎTRE) : 5'-0" X 6'-9"

CHAMBRE : 1


SALLE DE BAIN : 5'-0" X 8'-6"
BUANDERIE : 3'-5" X 3'-6"

LES DIMENSIONS ET SUPERFICIES SONT APPROXIMATIVES ET SUJETTES À DES MODIFICATIONS SANS PRÉAVIS. LE MOBILIER MONTRÉ L'EST À TITRE INDICATIF SEULEMENT. LA SUPERFICIE BRUTE EST CALCULÉE EN INCLUANT LA MOITIÉ DES MURS MITOYENS, LE MUR EXTÉRIEUR ET LE MUR DU CORRIDOR.
INFO@BASSCONDOS.COM / 514-581.9095 / BASS2.CA

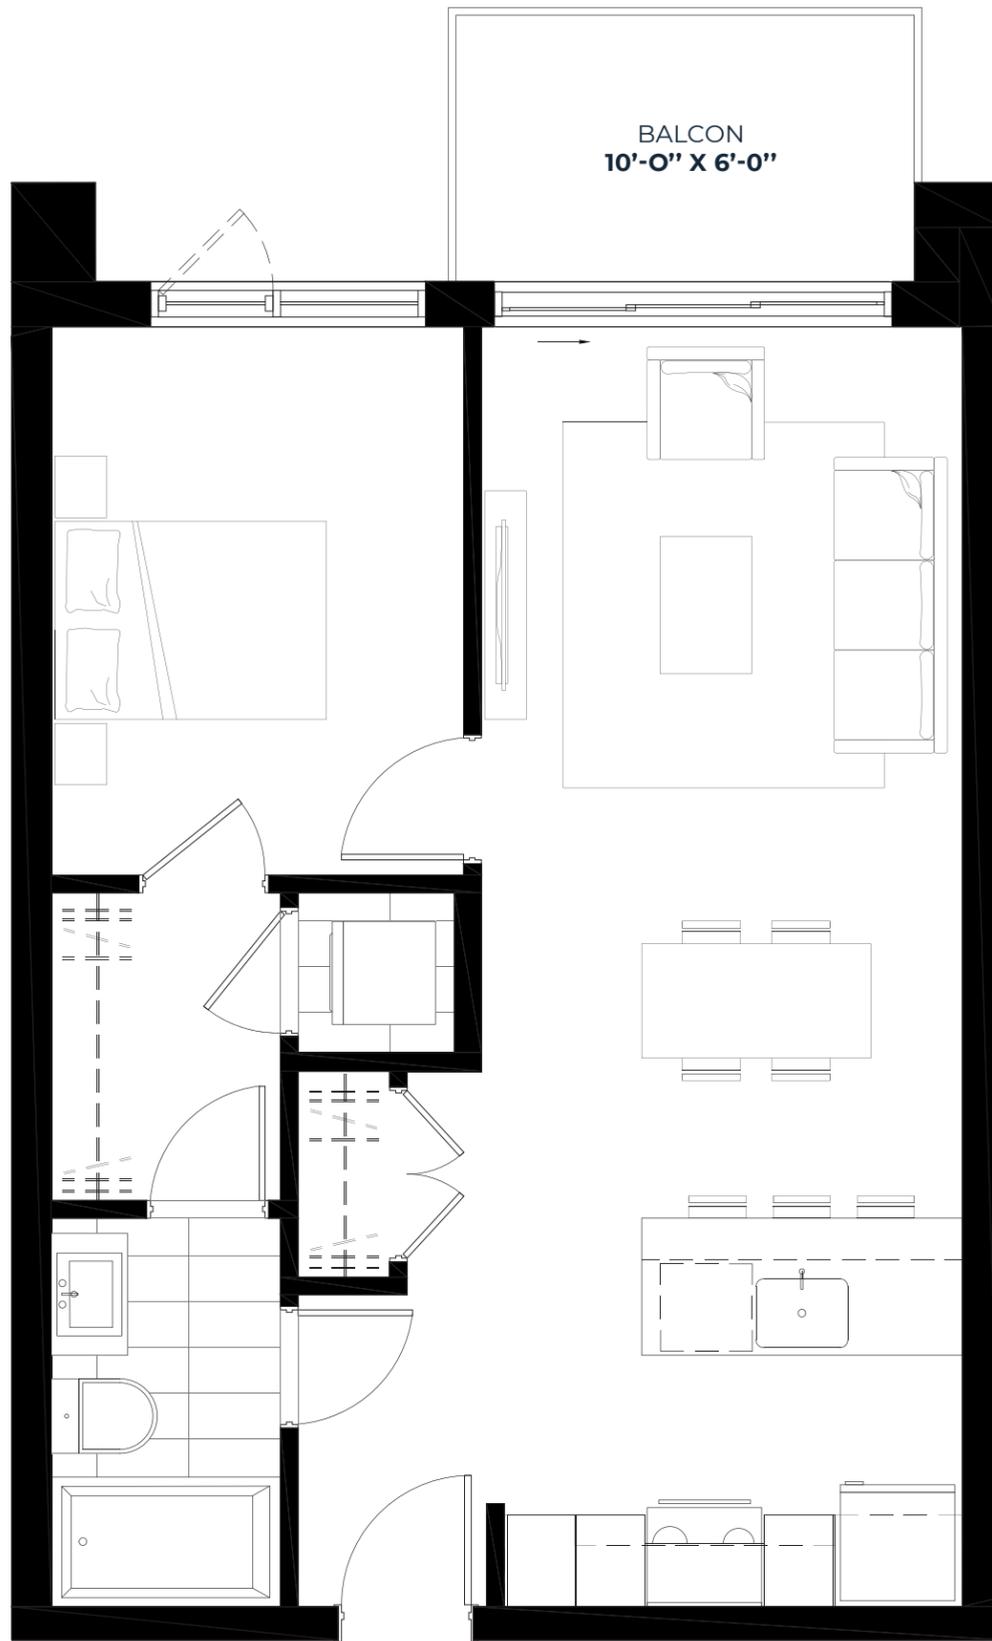

ALLÉE DES CHARBONNIERS

RUE BASIN

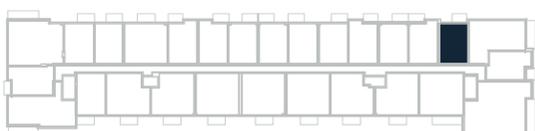

RUE OTTAWA

UNITÉ : **204 À 804**
ÉTAGES : **2 À 8**

CHAMBRE : 9'-0" X 12'-0"


SUPERFICIE : **608 PI²**
BALCON : **60 PI²**

CUISINE : 10'-0" X 8'-6"
SALON / SAM : 10'-6" X 19'-6"
WALK-IN (MAÎTRE) : 5'-0" X 6'-9"

CHAMBRE : **1**

SALLE DE BAIN : 5'-0" X 8'-6"
BUANDERIE : 3'-5" X 3'-6"

LES DIMENSIONS ET SUPERFICIES SONT APPROXIMATIVES ET SUJETTES À DES MODIFICATIONS SANS PRÉAVIS. LE MOBILIER MONTRÉ L'EST À TITRE INDICATIF SEULEMENT. LA SUPERFICIE BRUTE EST CALCULÉE EN INCLUANT LA MOITIÉ DES MURS MITOYENS, LE MUR EXTÉRIEUR ET LE MUR DU CORRIDOR.
INFO@BASSCONDOS.COM / 514-581.9095 / BASS2.CA

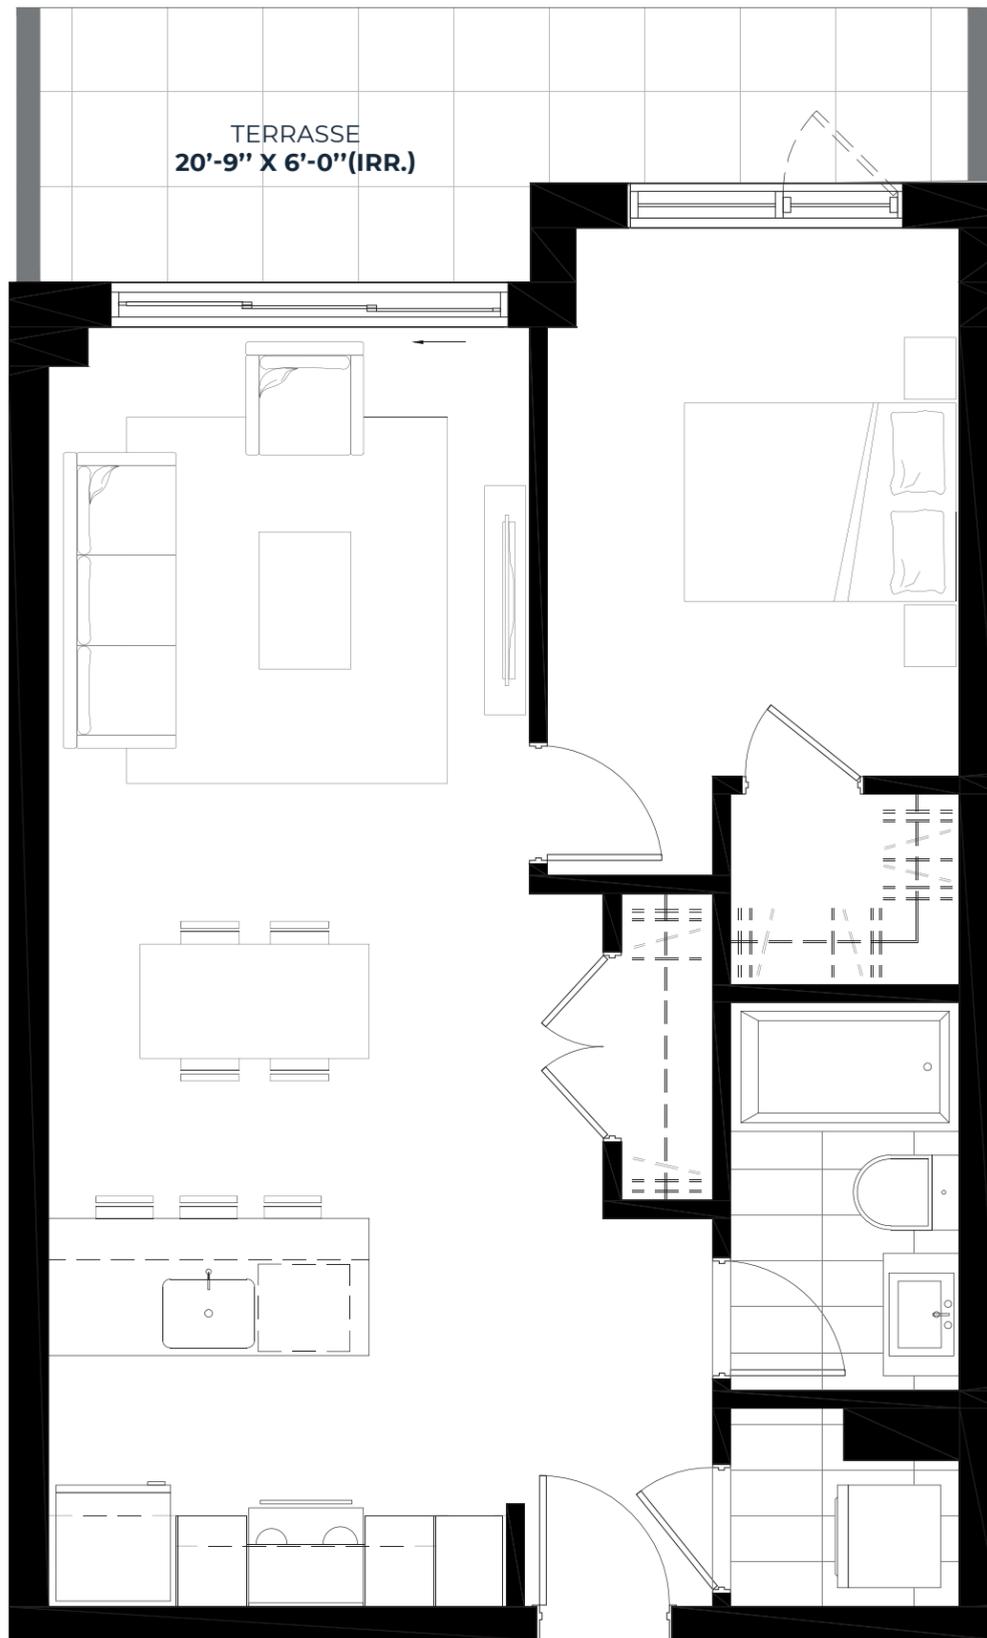

ALLÉE DES CHARBONNIERS

RUE BASIN

RUE OTTAWA

BASSIN D'EAU

UNITÉ : 105
ÉTAGE : 1

CHAMBRE : 9'-0" X 12'-0"


SUPERFICIE : 633 PI²
TERRASSE : 103 PI²

CUISINE : 10'-0" X 8'-6"
SALON / SAM : 10'-6" X 19'-6"
WALK-IN (MAÎTRE) : 5'-0" X 4'-2"

CHAMBRE : 1


SALLE DE BAIN : 5'-0" X 8'-6"
BUANDERIE : 5'-0" X 4'-4"

LES DIMENSIONS ET SUPERFICIES SONT APPROXIMATIVES ET SUJETTES À DES MODIFICATIONS SANS PRÉAVIS. LE MOBILIER MONTRÉ L'EST À TITRE INDICATIF SEULEMENT. LA SUPERFICIE BRUTE EST CALCULÉE EN INCLUANT LA MOITIÉ DES MURS MITOYENS, LE MUR EXTÉRIEUR ET LE MUR DU CORRIDOR.
INFO@BASSCONDOS.COM / 514-581.9095 / BASS2.CA

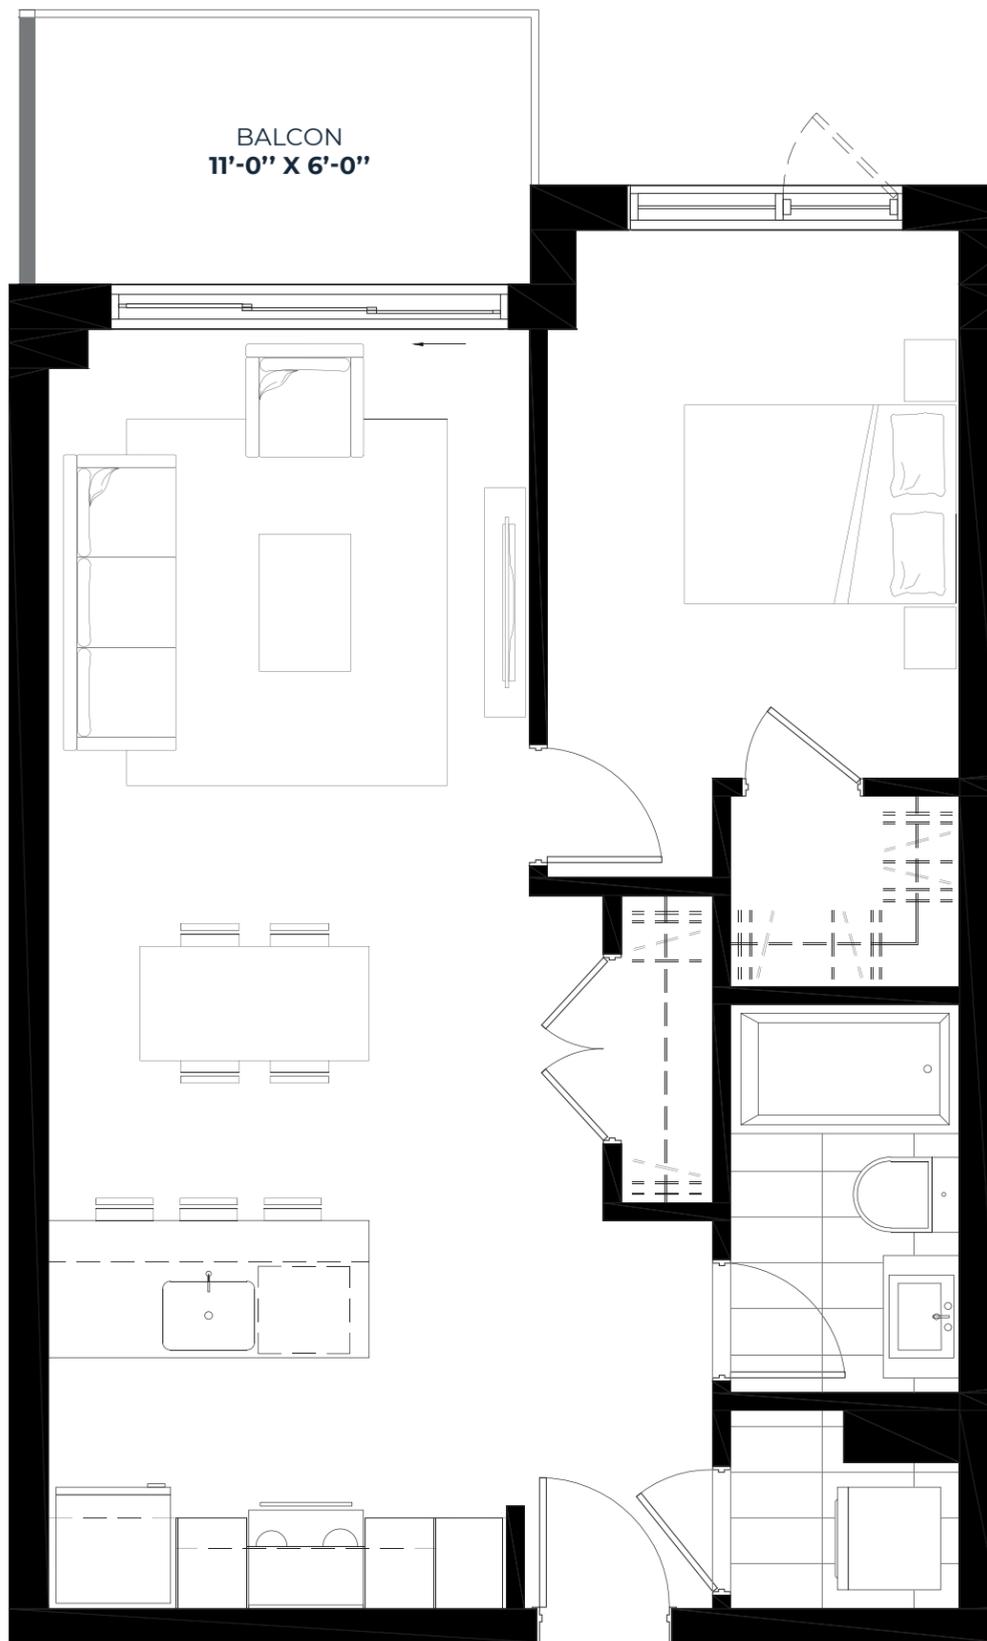

ALLÉE DES CHARBONNIERS

RUE BASIN

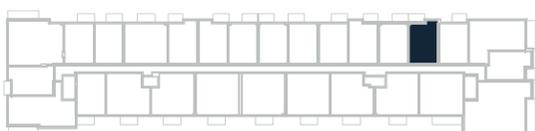

RUE OTTAWA

UNITÉ : 205 À 805
ÉTAGES : 2 À 8

CHAMBRE : 9'-0" X 12'-0"


SUPERFICIE : 633 PI²
BALCON : 66 PI²

CUISINE : 10'-0" X 8'-6"
SALON / SAM : 10'-6" X 19'-6"
WALK-IN (MÂÎTRE) : 5'-0" X 4'-2"

CHAMBRE : 1

SALLE DE BAIN : 5'-0" X 8'-6"
BUANDERIE : 5'-0" X 4'-4"

LES DIMENSIONS ET SUPERFICIES SONT APPROXIMATIVES ET SUJETTES À DES MODIFICATIONS SANS PRÉAVIS. LE MOBILIER MONTRÉ L'EST À TITRE INDICATIF SEULEMENT. LA SUPERFICIE BRUTE EST CALCULÉE EN INCLUANT LA MOITIÉ DES MURS MITOYENS, LE MUR EXTÉRIEUR ET LE MUR DU CORRIDOR.
INFO@BASSCONDOS.COM / 514-581.9095 / BASS2.CA

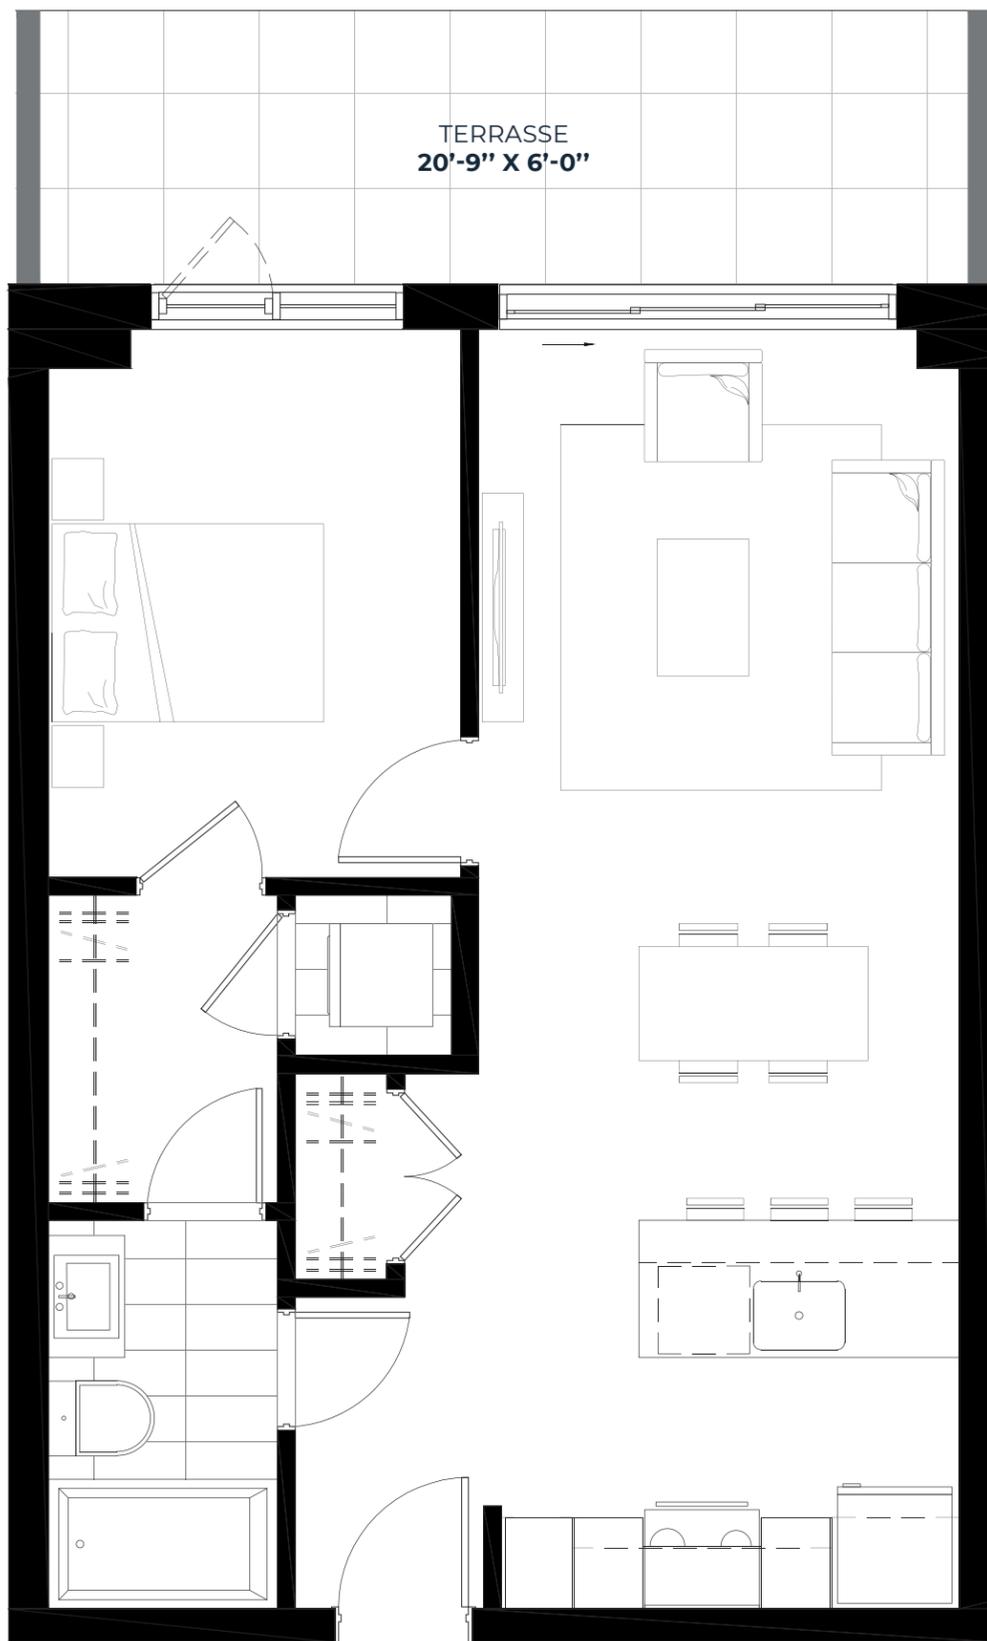

ALLÉE DES CHARBONNIERS

RUE BASIN

BASSIN D'EAU

RUE OTTAWA

UNITÉ : 106
ÉTAGE : 1

CHAMBRE : 9'-0" X 12'-0"


SUPERFICIE : 609 PI²
TERRASSE : 124 PI²

CUISINE : 10'-0" X 8'-6"
SALON / SAM : 10'-6" X 19'-6"
WALK-IN (MÂÎTRE) : 5'-0" X 6'-9"

CHAMBRE : 1


SALLE DE BAIN : 5'-0" X 8'-6"
BUANDERIE : 3'-5" X 3'-6"

LES DIMENSIONS ET SUPERFICIES SONT APPROXIMATIVES ET SUJETTES À DES MODIFICATIONS SANS PRÉAVIS. LE MOBILIER MONTRÉ L'EST À TITRE INDICATIF SEULEMENT. LA SUPERFICIE BRUTE EST CALCULÉE EN INCLUANT LA MOITIÉ DES MURS MITOYENS, LE MUR EXTÉRIEUR ET LE MUR DU CORRIDOR.
INFO@BASSCONDOS.COM / 514-581.9095 / BASS2.CA

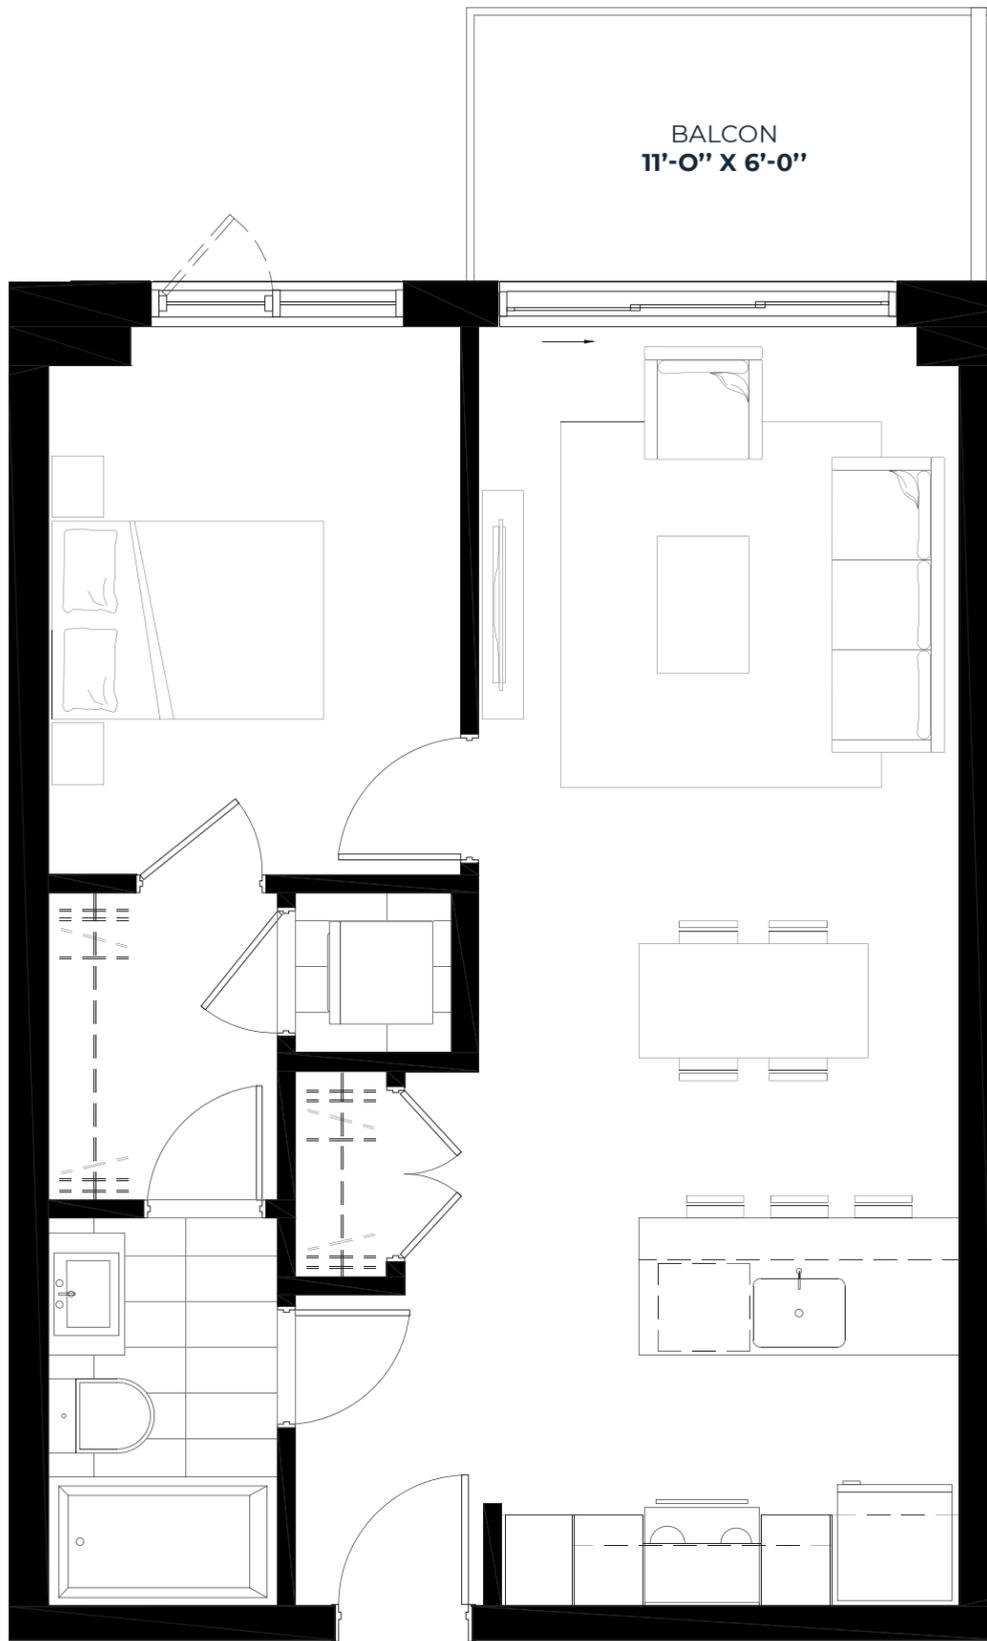

ALLÉE DES CHARBONNIERS

RUE BASIN

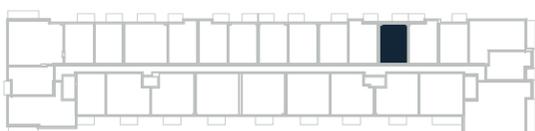

RUE OTTAWA

UNITÉ : 206 À 806
ÉTAGES : 2 À 8

CHAMBRE : 9'-0" X 12'-0"


SUPERFICIE : 609 PI²
BALCON : 66 PI²

CUISINE : 10'-0" X 8'-6"
SALON / SAM : 10'-6" X 19'-6"
WALK-IN (MÂÎTRE) : 5'-0" X 6'-9"

CHAMBRE : 1

SALLE DE BAIN : 5'-0" X 8'-6"
BUANDERIE : 3'-5" X 3'-6"

LES DIMENSIONS ET SUPERFICIES SONT APPROXIMATIVES ET SUJETTES À DES MODIFICATIONS SANS PRÉAVIS. LE MOBILIER MONTRÉ L'EST À TITRE INDICATIF SEULEMENT. LA SUPERFICIE BRUTE EST CALCULÉE EN INCLUANT LA MOITIÉ DES MURS MITOYENS, LE MUR EXTÉRIEUR ET LE MUR DU CORRIDOR.
INFO@BASSCONDOS.COM / 514-581.9095 / BASS2.CA

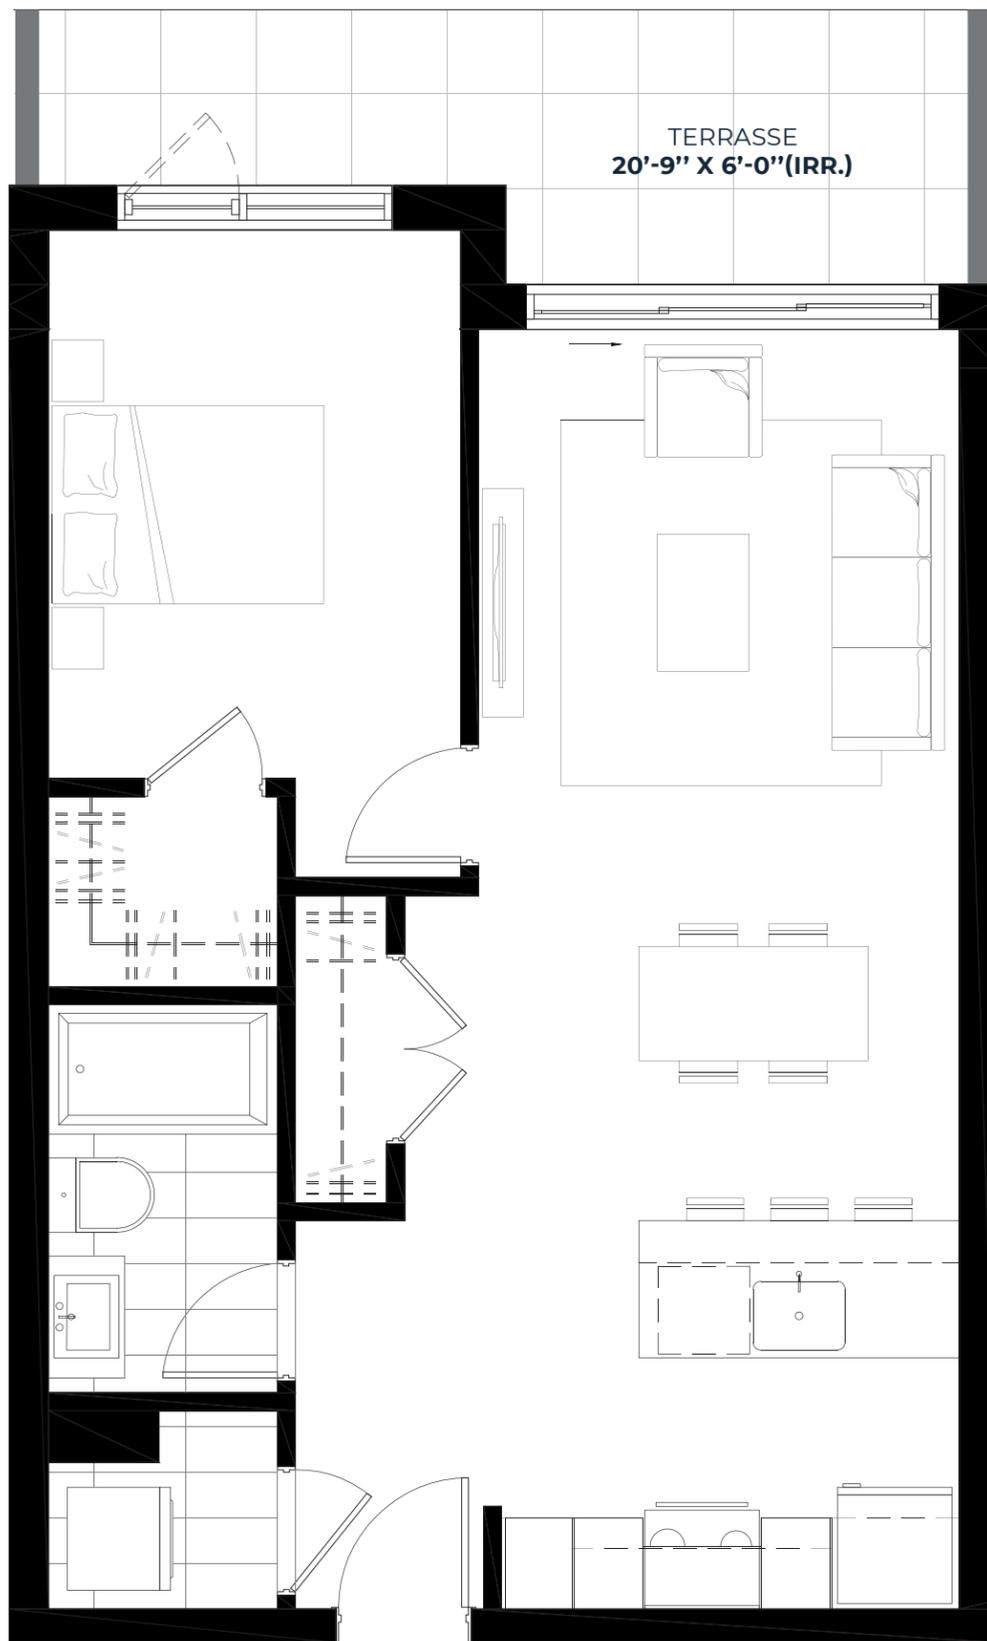

ALLÉE DES CHARBONNIERS

RUE BASIN

RUE OTTAWA

BASSIN D'EAU

UNITÉ : 107
ÉTAGE : 1

CHAMBRE : 9'-0" X 12'-0"


SUPERFICIE : 633 PI²
TERRASSE : 102 PI²

CUISINE : 10'-0" X 8'-6"
SALON / SAM : 10'-6" X 19'-6"
WALK-IN (MAÎTRE) : 5'-0" X 4'-2"

CHAMBRE : 1


SALLE DE BAIN : 5'-0" X 8'-6"
BUANDERIE : 5'-0" X 4'-4"

LES DIMENSIONS ET SUPERFICIES SONT APPROXIMATIVES ET SUJETTES À DES MODIFICATIONS SANS PRÉAVIS. LE MOBILIER MONTRÉ L'EST À TITRE INDICATIF SEULEMENT. LA SUPERFICIE BRUTE EST CALCULÉE EN INCLUANT LA MOITIÉ DES MURS MITOYENS, LE MUR EXTÉRIEUR ET LE MUR DU CORRIDOR.
INFO@BASSCONDOS.COM / 514-581.9095 / BASS2.CA

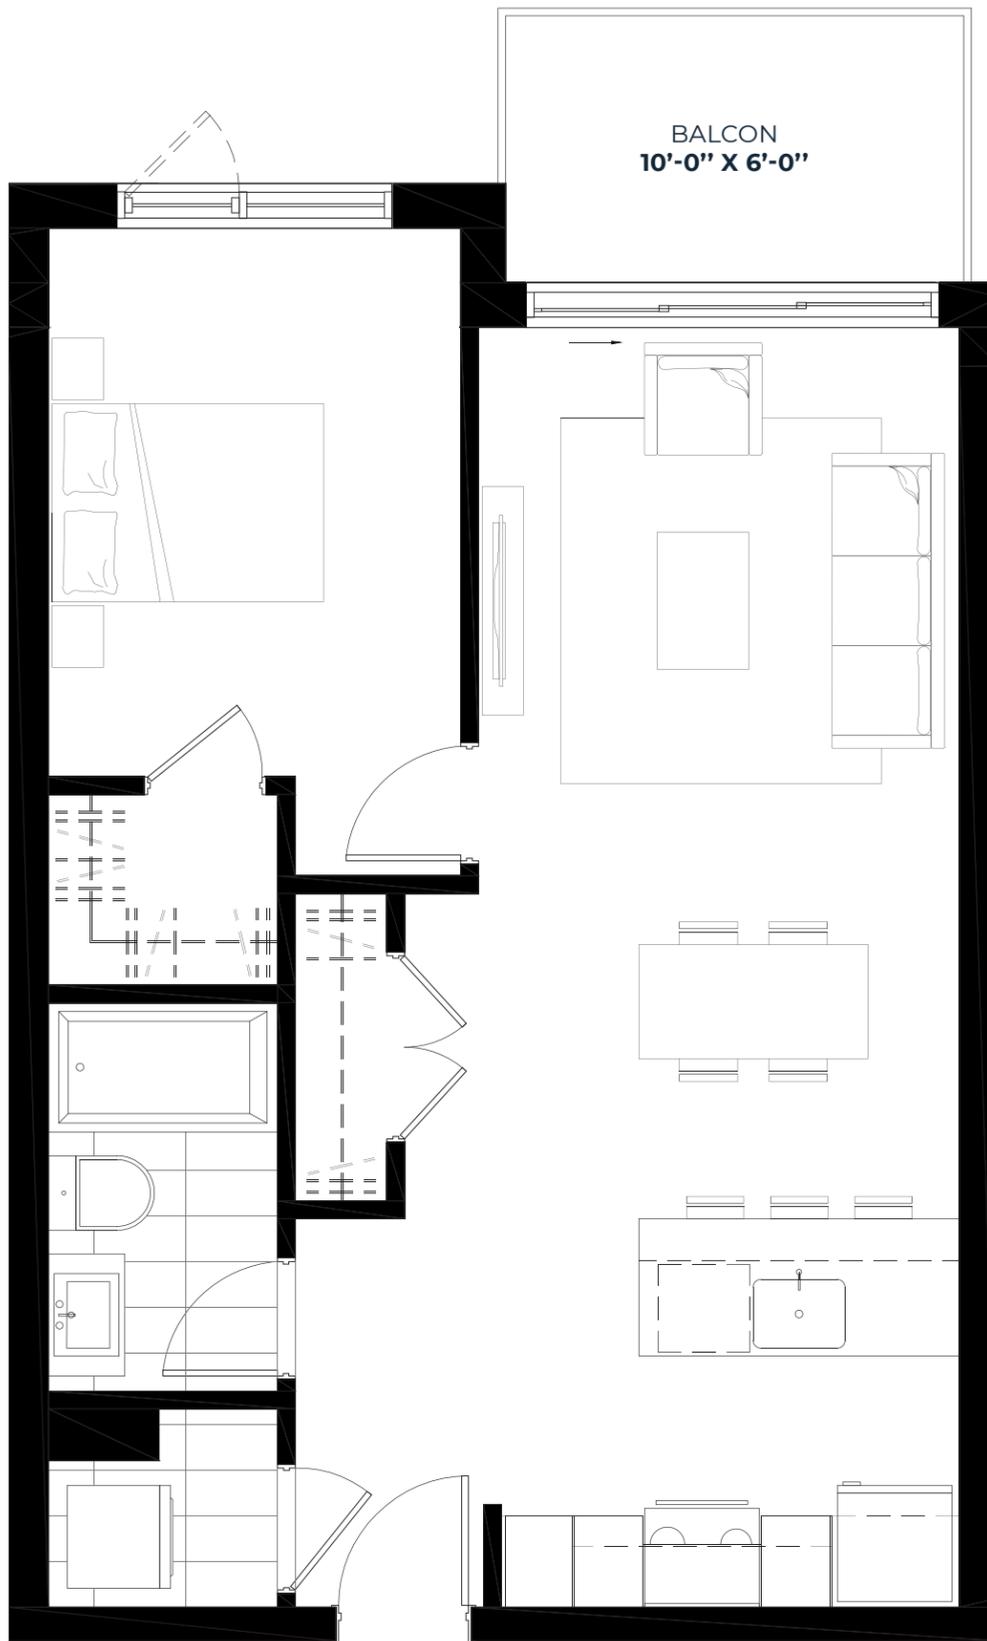

ALLÉE DES CHARBONNIERS

RUE BASIN

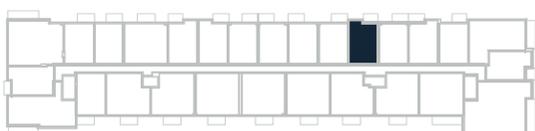

RUE OTTAWA

UNITÉ : 207 À 807
ÉTAGES : 2 À 8

CHAMBRE : 9'-0" X 12'-0"


SUPERFICIE : 633 PI²
BALCON : 60 PI²

CUISINE : 10'-0" X 8'-6"
SALON / SAM : 10'-6" X 19'-6"
WALK-IN (MÂTRE) : 5'-0" X 4'-2"

CHAMBRE : 1

SALLE DE BAIN : 5'-0" X 8'-6"
BUANDERIE : 5'-0" X 4'-4"

LES DIMENSIONS ET SUPERFICIES SONT APPROXIMATIVES ET SUJETTES À DES MODIFICATIONS SANS PRÉAVIS. LE MOBILIER MONTRÉ L'EST À TITRE INDICATIF SEULEMENT. LA SUPERFICIE BRUTE EST CALCULÉE EN INCLUANT LA MOITIÉ DES MURS MITOYENS, LE MUR EXTÉRIEUR ET LE MUR DU CORRIDOR.
INFO@BASSCONDOS.COM / 514-581.9095 / BASS2.CA

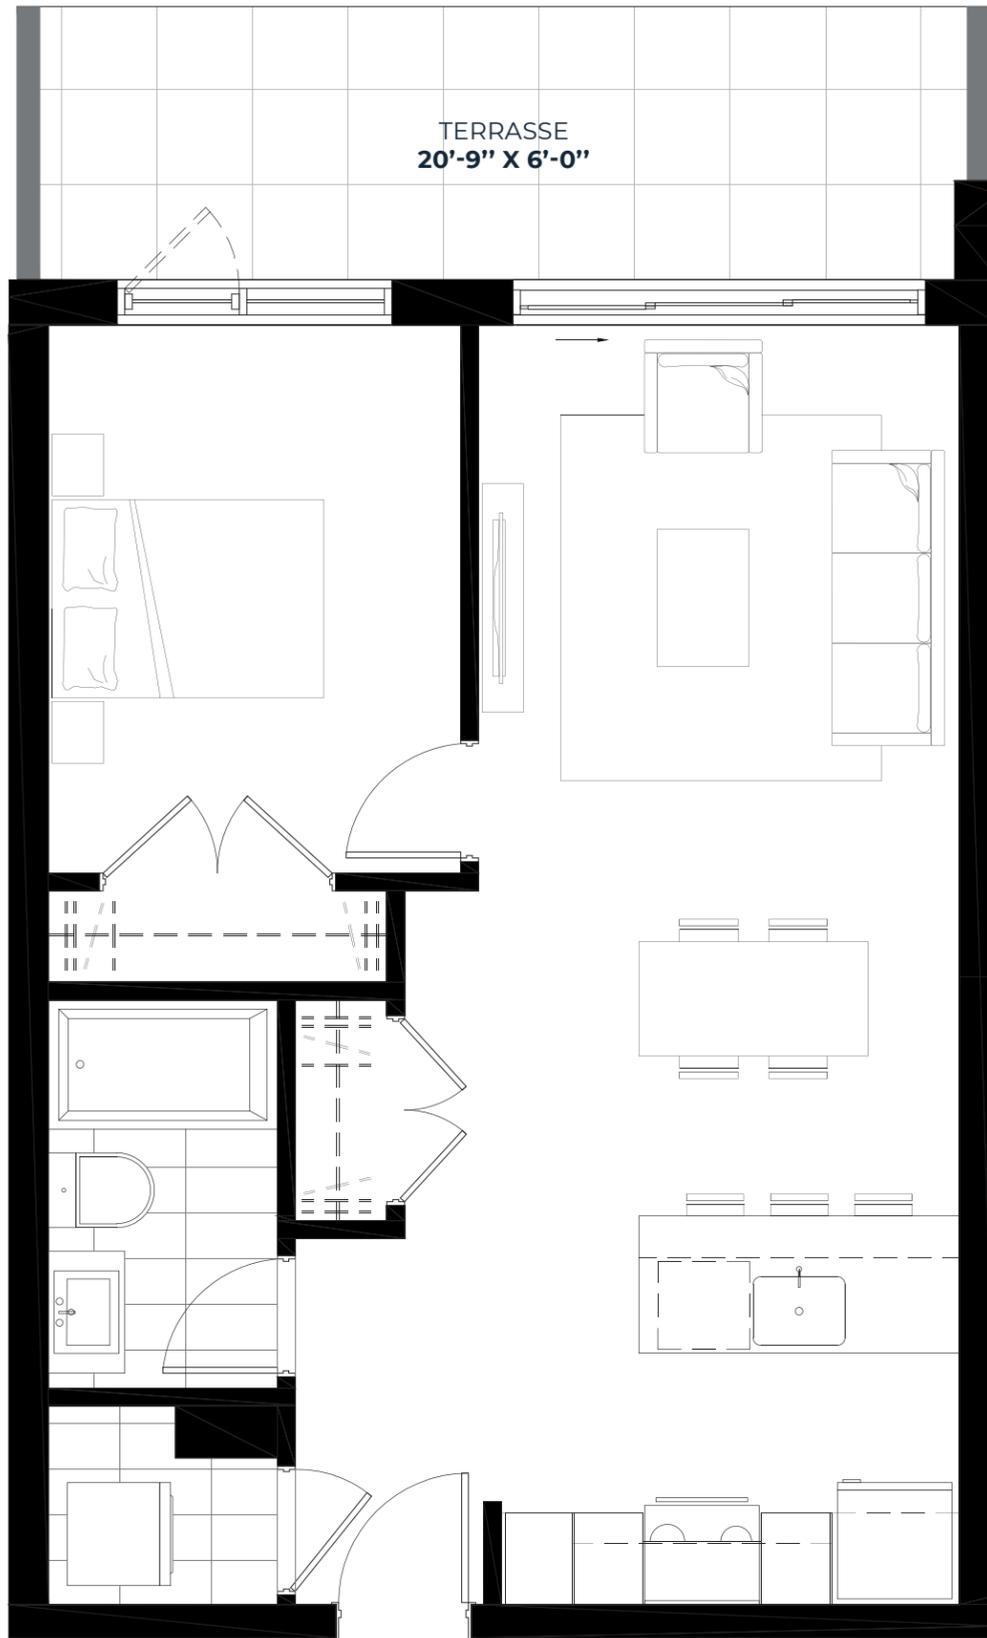

ALLÉE DES CHARBONNIERS

RUE BASIN

BASSIN D'EAU

RUE OTTAWA

UNITÉ : 108
ÉTAGE : 1

CHAMBRE : 9'-0" X 12'-0"


SUPERFICIE : 609 PI²
TERRASSE : 123 PI²

CUISINE : 10'-0" X 8'-6"
SALON / SAM : 10'-6" X 19'-6"

CHAMBRE : 1


SALLE DE BAIN : 5'-0" X 8'-6"
BUANDERIE : 5'-0" X 4'-4"

LES DIMENSIONS ET SUPERFICIES SONT APPROXIMATIVES ET SUJETTES À DES MODIFICATIONS SANS PRÉAVIS. LE MOBILIER MONTRÉ L'EST À TITRE INDICATIF SEULEMENT. LA SUPERFICIE BRUTE EST CALCULÉE EN INCLUANT LA MOITIÉ DES MURS MITOYENS, LE MUR EXTÉRIEUR ET LE MUR DU CORRIDOR.
INFO@BASSCONDOS.COM / 514-581.9095 / BASS2.CA

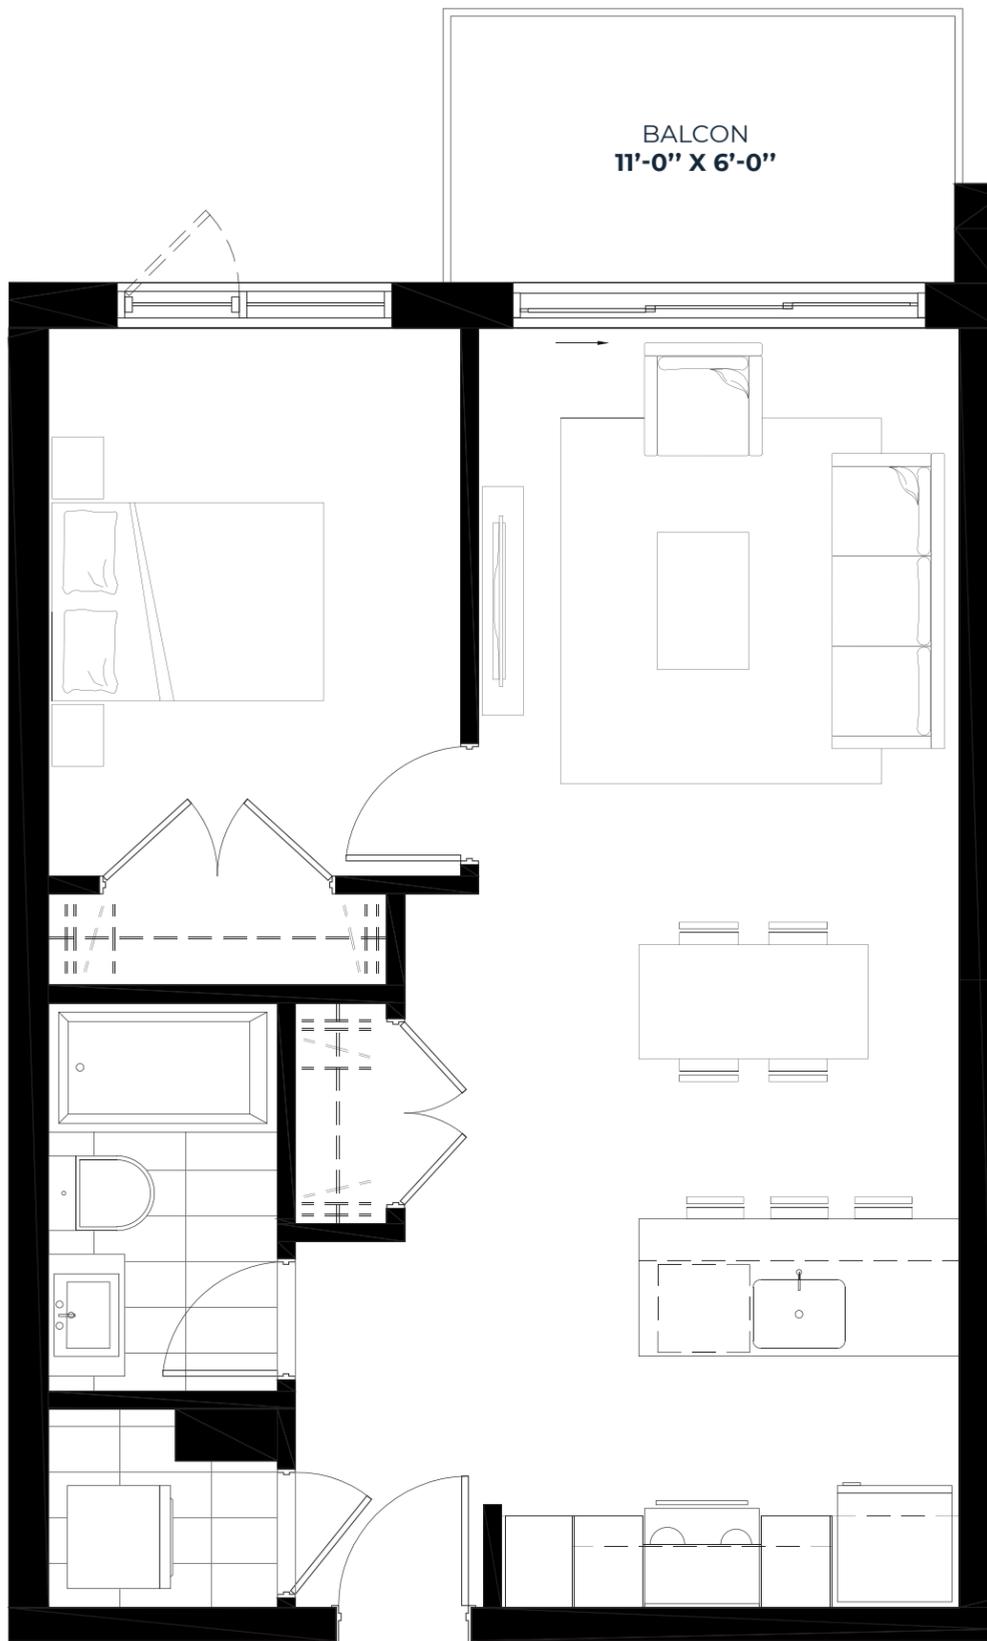

ALLÉE DES CHARBONNIERS

RUE BASIN

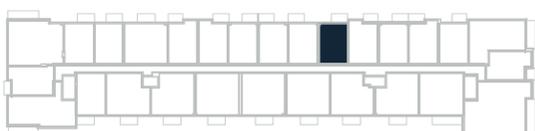

RUE OTTAWA

UNITÉ : 208 À 808
ÉTAGES : 2 À 8

CHAMBRE : 9'-0" X 12'-0"


SUPERFICIE : 609 PI²
BALCON : 66 PI²

CUISINE : 10'-0" X 8'-6"
SALON / SAM : 10'-6" X 19'-6"

CHAMBRE : 1

SALLE DE BAIN : 5'-0" X 8'-6"
BUANDERIE : 5'-0" X 4'-4"

LES DIMENSIONS ET SUPERFICIES SONT APPROXIMATIVES ET SUJETTES À DES MODIFICATIONS SANS PRÉAVIS. LE MOBILIER MONTRÉ L'EST À TITRE INDICATIF SEULEMENT. LA SUPERFICIE BRUTE EST CALCULÉE EN INCLUANT LA MOITIÉ DES MURS MITOYENS, LE MUR EXTÉRIEUR ET LE MUR DU CORRIDOR.
INFO@BASSCONDOS.COM / 514-581.9095 / BASS2.CA

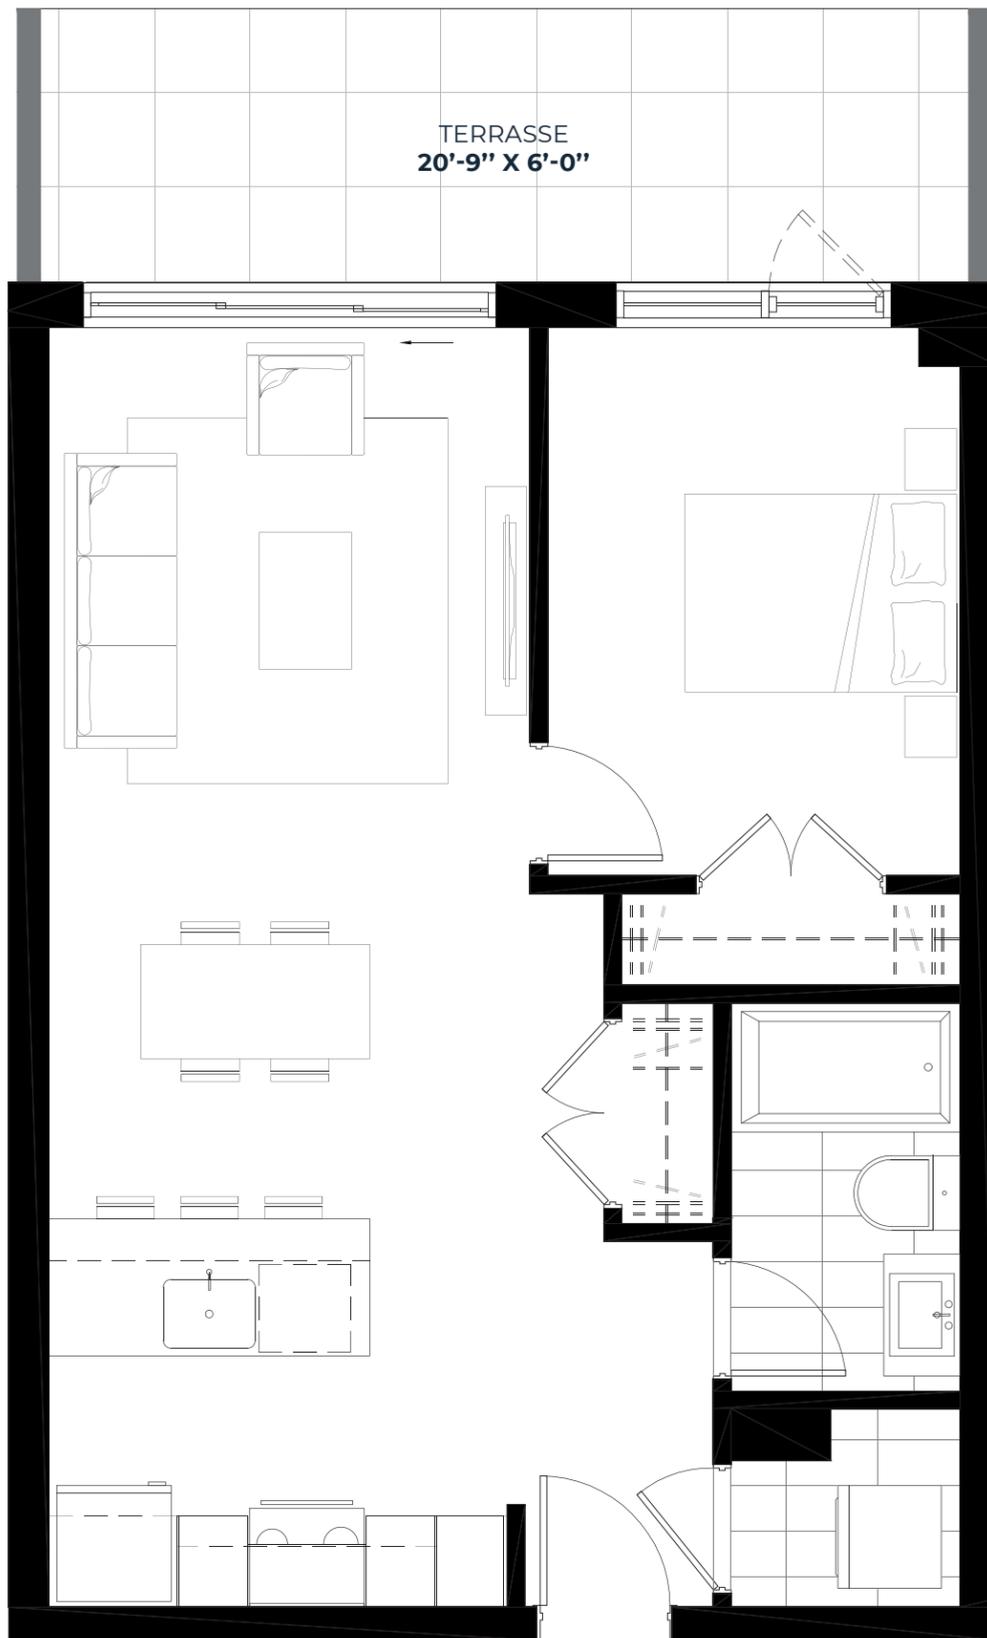

ALLÉE DES CHARBONNIERS

RUE BASIN

RUE OTTAWA

BASSIN D'EAU

UNITÉ : 109
ÉTAGE : 1

CHAMBRE : 9'-0" X 12'-0"


SUPERFICIE : 609 PI²
TERRASSE : 125 PI²

CUISINE : 10'-0" X 8'-6"
SALON / SAM : 10'-6" X 19'-6"

CHAMBRE : 1


SALLE DE BAIN : 5'-0" X 8'-6"
BUANDERIE : 5'-0" X 4'-4"

LES DIMENSIONS ET SUPERFICIES SONT APPROXIMATIVES ET SUJETTES À DES MODIFICATIONS SANS PRÉAVIS. LE MOBILIER MONTRÉ L'EST À TITRE INDICATIF SEULEMENT. LA SUPERFICIE BRUTE EST CALCULÉE EN INCLUANT LA MOITIÉ DES MURS MITOYENS, LE MUR EXTÉRIEUR ET LE MUR DU CORRIDOR.
INFO@BASSCONDOS.COM / 514-581.9095 / BASS2.CA

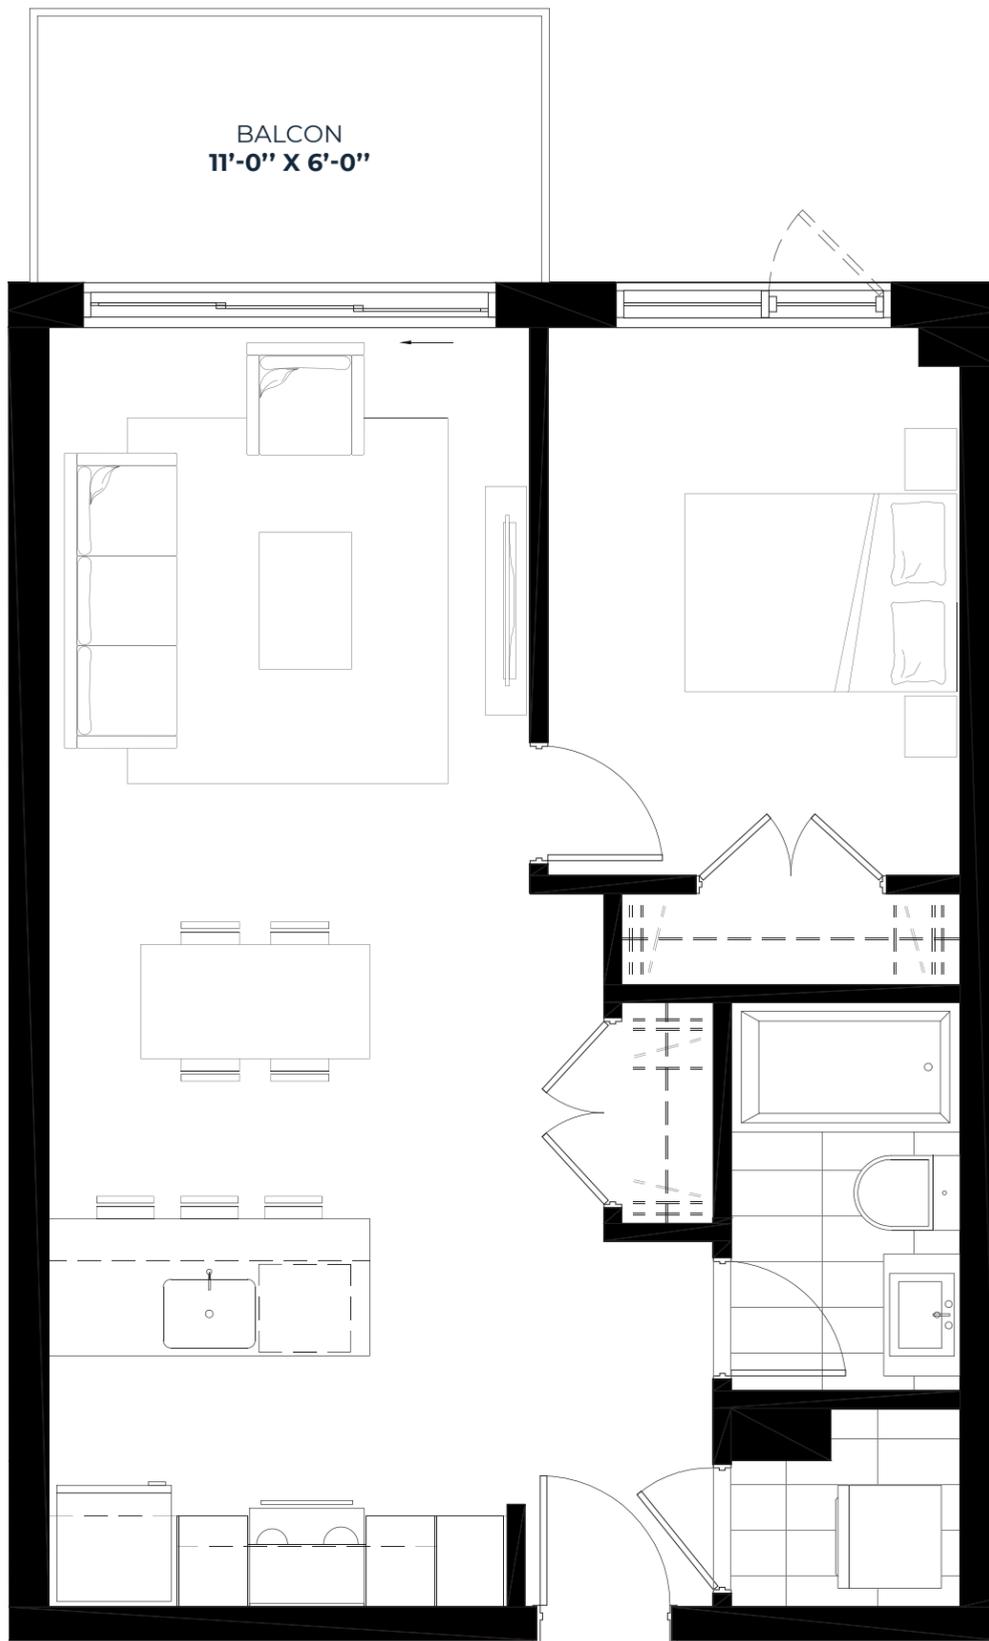

ALLÉE DES CHARBONNIERS

RUE BASIN

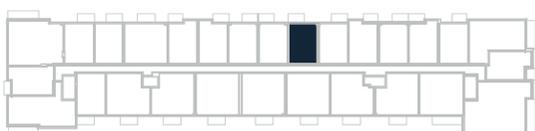

RUE OTTAWA

UNITÉ : 209 À 809
ÉTAGES : 2 À 8

CHAMBRE : 9'-0" X 12'-0"


SUPERFICIE : 609 PI²
BALCON : 66 PI²

CUISINE : 10'-0" X 8'-6"
SALON / SAM : 10'-6" X 19'-6"

CHAMBRE : 1

SALLE DE BAIN : 5'-0" X 8'-6"
BUANDERIE : 5'-0" X 4'-4"

LES DIMENSIONS ET SUPERFICIES SONT APPROXIMATIVES ET SUJETTES À DES MODIFICATIONS SANS PRÉAVIS. LE MOBILIER MONTRÉ L'EST À TITRE INDICATIF SEULEMENT. LA SUPERFICIE BRUTE EST CALCULÉE EN INCLUANT LA MOITIÉ DES MURS MITOYENS, LE MUR EXTÉRIEUR ET LE MUR DU CORRIDOR.
INFO@BASSCONDOS.COM / 514-581.9095 / BASS2.CA

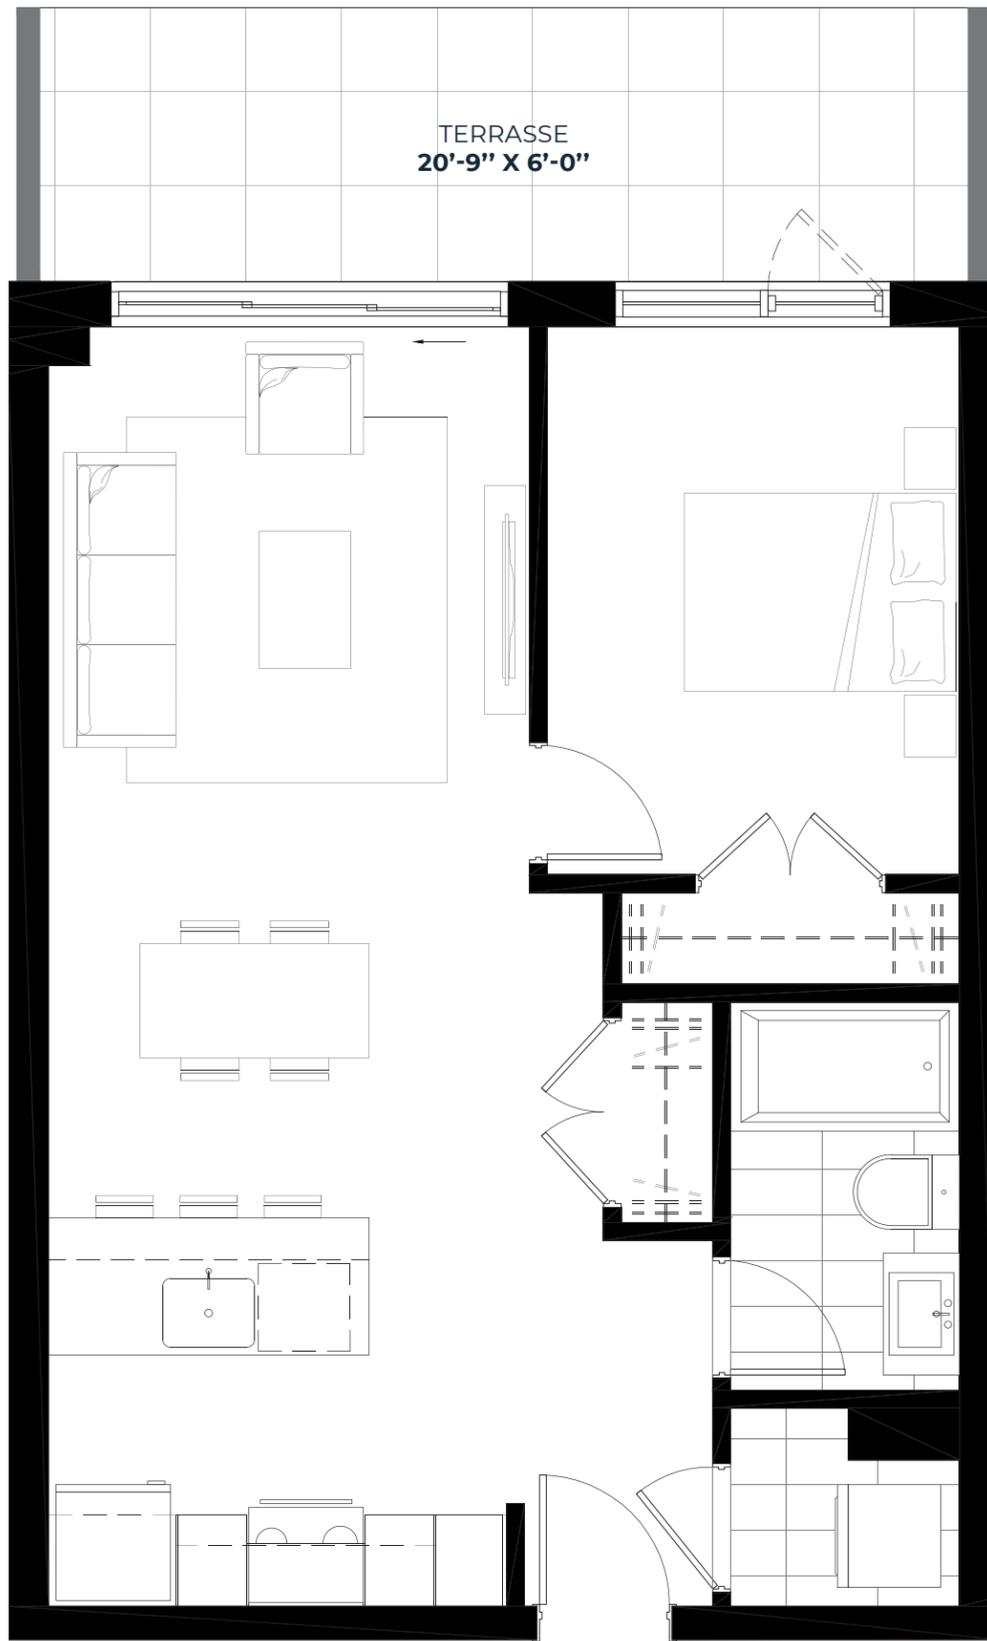

ALLÉE DES CHARBONNIERS

RUE BASIN

RUE OTTAWA

BASSIN D'EAU

UNITÉ : 110
ÉTAGE : 1

CHAMBRE : 9'-0" X 12'-0"


SUPERFICIE : 609 PI²
TERRASSE : 125 PI²

CUISINE : 10'-0" X 8'-6"
SALON / SAM : 10'-6" X 19'-6"

CHAMBRE : 1


SALLE DE BAIN : 5'-0" X 8'-6"
BUANDERIE : 5'-0" X 4'-4"

LES DIMENSIONS ET SUPERFICIES SONT APPROXIMATIVES ET SUJETTES À DES MODIFICATIONS SANS PRÉAVIS. LE MOBILIER MONTRÉ L'EST À TITRE INDICATIF SEULEMENT. LA SUPERFICIE BRUTE EST CALCULÉE EN INCLUANT LA MOITIÉ DES MURS MITOYENS, LE MUR EXTÉRIEUR ET LE MUR DU CORRIDOR.
INFO@BASSCONDOS.COM / 514-581.9095 / BASS2.CA

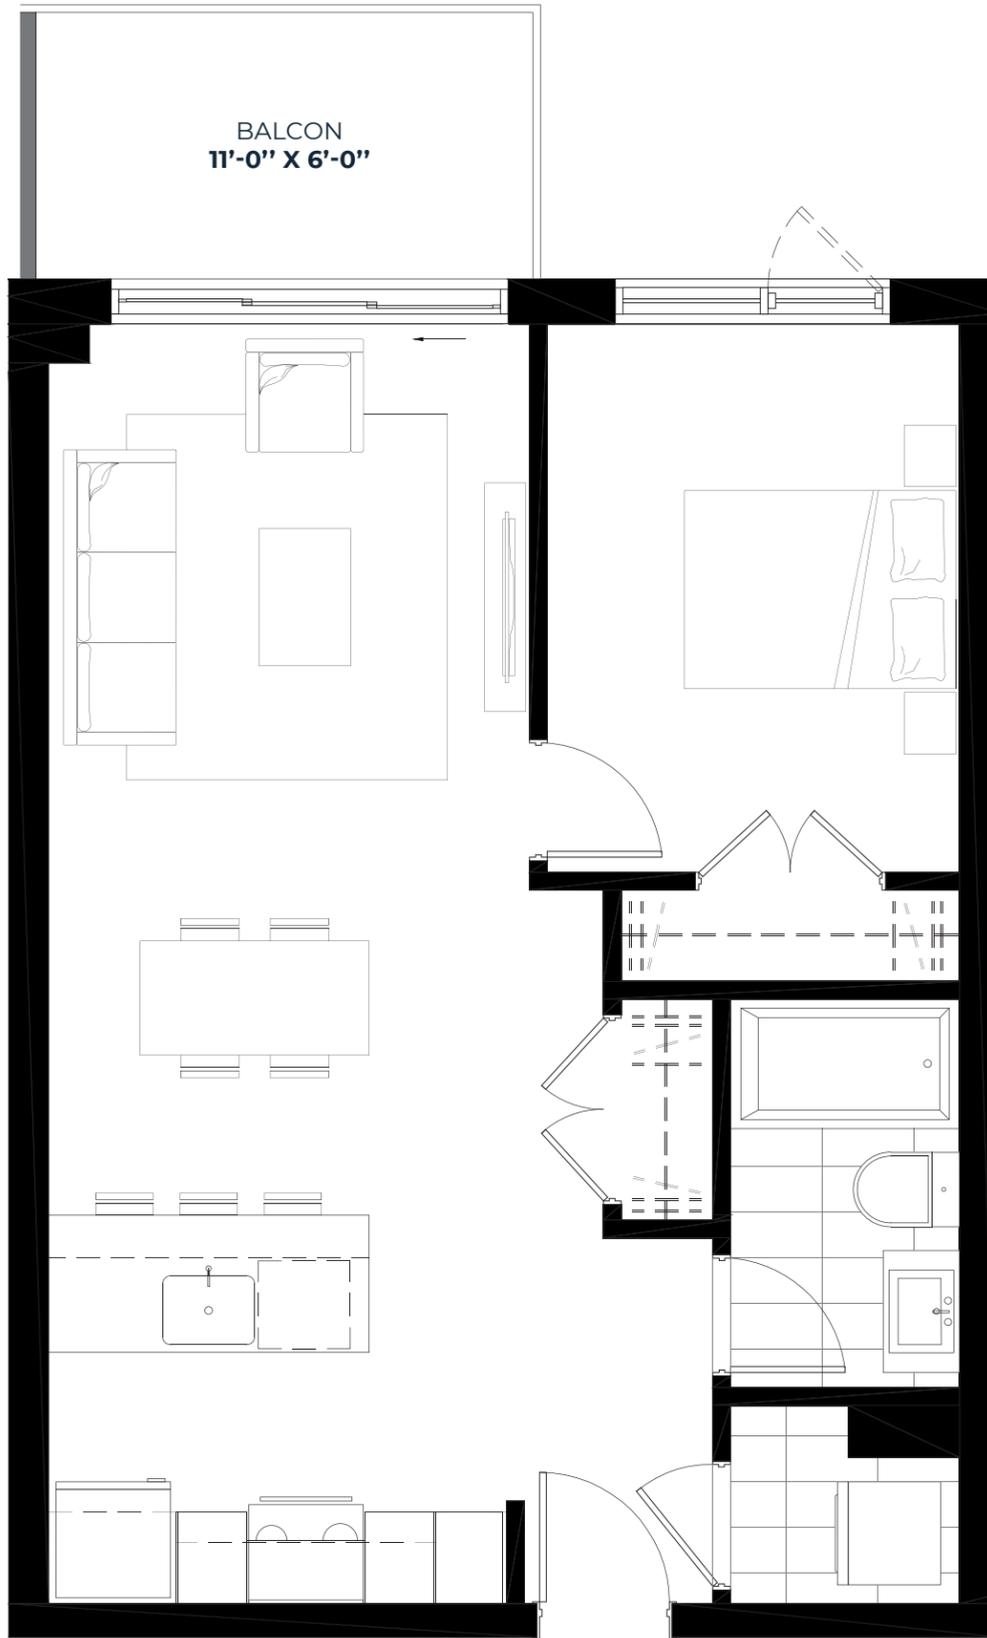

ALLÉE DES CHARBONNIERS

RUE BASIN

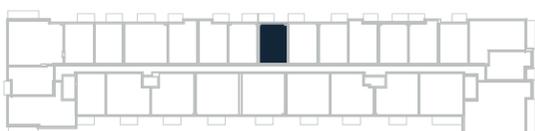

RUE OTTAWA

UNITÉ : **210 À 810**
ÉTAGES : **2 À 8**

CHAMBRE : 9'-0" X 12'-0"


SUPERFICIE : **609 PI²**
BALCON : **66 PI²**

CUISINE : 10'-0" X 8'-6"
SALON / SAM : 10'-6" X 19'-6"

CHAMBRE : **1**

SALLE DE BAIN : 5'-0" X 8'-6"
BUANDERIE : 5'-0" X 4'-4"

LES DIMENSIONS ET SUPERFICIES SONT APPROXIMATIVES ET SUJETTES À DES MODIFICATIONS SANS PRÉAVIS. LE MOBILIER MONTRÉ L'EST À TITRE INDICATIF SEULEMENT. LA SUPERFICIE BRUTE EST CALCULÉE EN INCLUANT LA MOITIÉ DES MURS MITOYENS, LE MUR EXTÉRIEUR ET LE MUR DU CORRIDOR.
INFO@BASSCONDOS.COM / 514-581.9095 / BASS2.CA

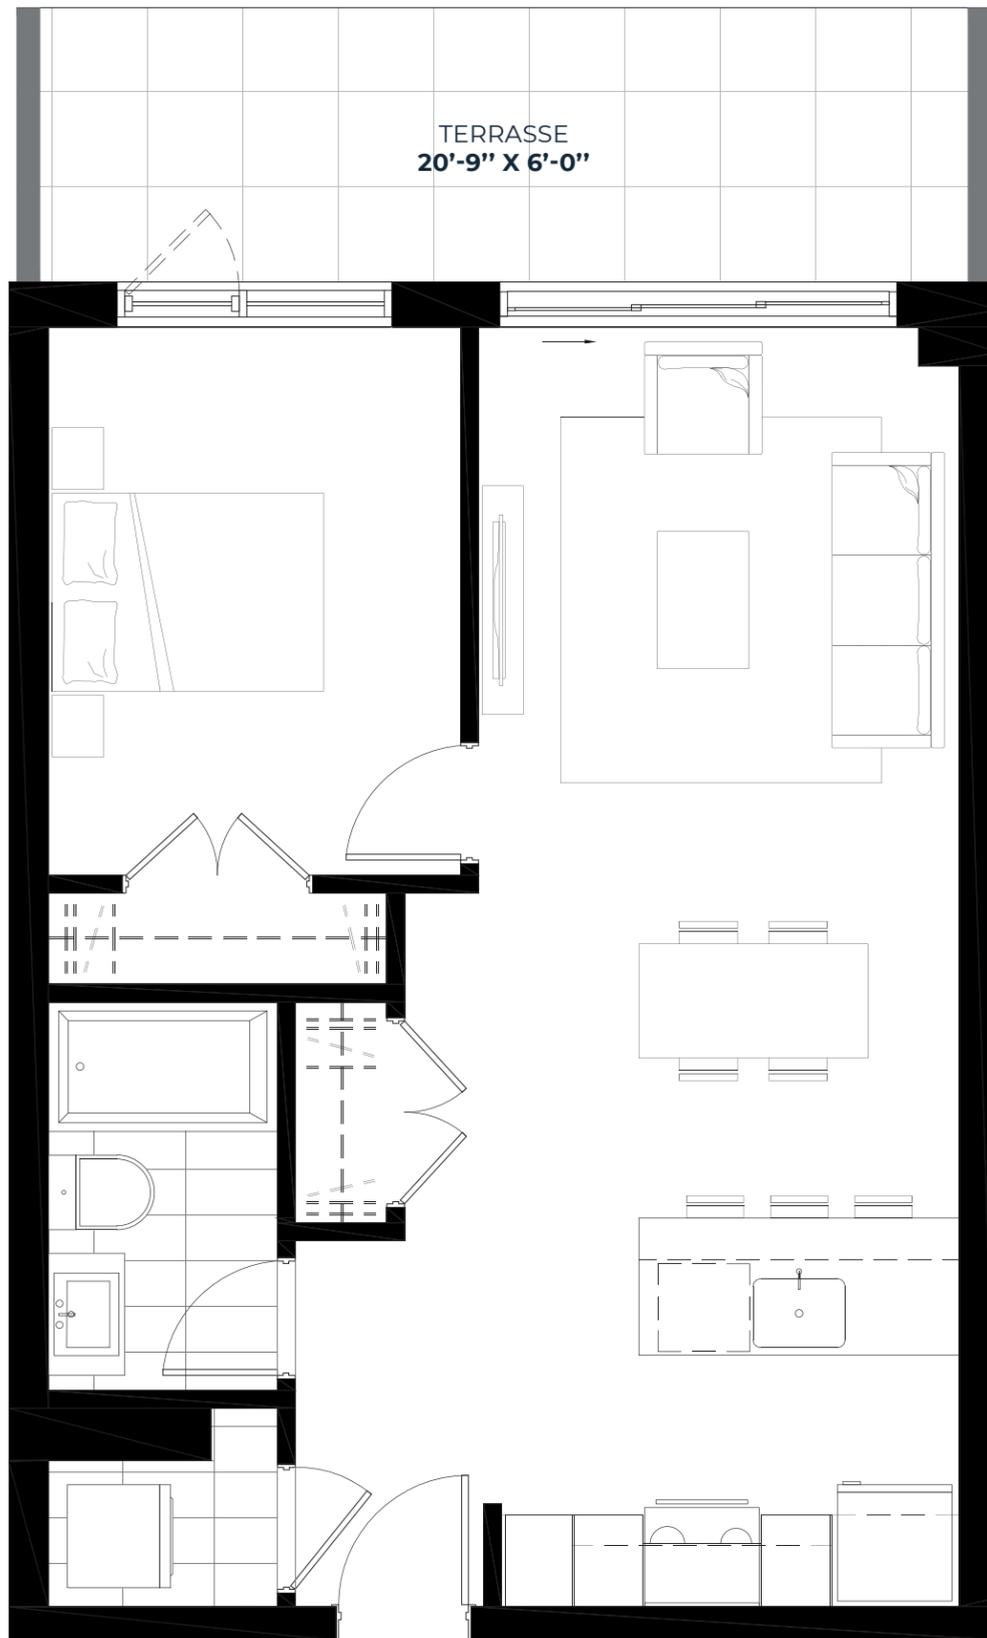

ALLÉE DES CHARBONNIERS

RUE BASIN

BASSIN D'EAU

RUE OTTAWA

UNITÉ : 111
ÉTAGE : 1

CHAMBRE : 9'-0" X 12'-0"


SUPERFICIE : 609 PI²
TERRASSE : 125 PI²

CUISINE : 10'-0" X 8'-6"
SALON / SAM : 10'-6" X 19'-6"

CHAMBRE : 1


SALLE DE BAIN : 5'-0" X 8'-6"
BUANDERIE : 5'-0" X 4'-4"

LES DIMENSIONS ET SUPERFICIES SONT APPROXIMATIVES ET SUJETTES À DES MODIFICATIONS SANS PRÉAVIS. LE MOBILIER MONTRÉ L'EST À TITRE INDICATIF SEULEMENT. LA SUPERFICIE BRUTE EST CALCULÉE EN INCLUANT LA MOITIÉ DES MURS MITOYENS, LE MUR EXTÉRIEUR ET LE MUR DU CORRIDOR.
INFO@BASSCONDOS.COM / 514-581.9095 / BASS2.CA

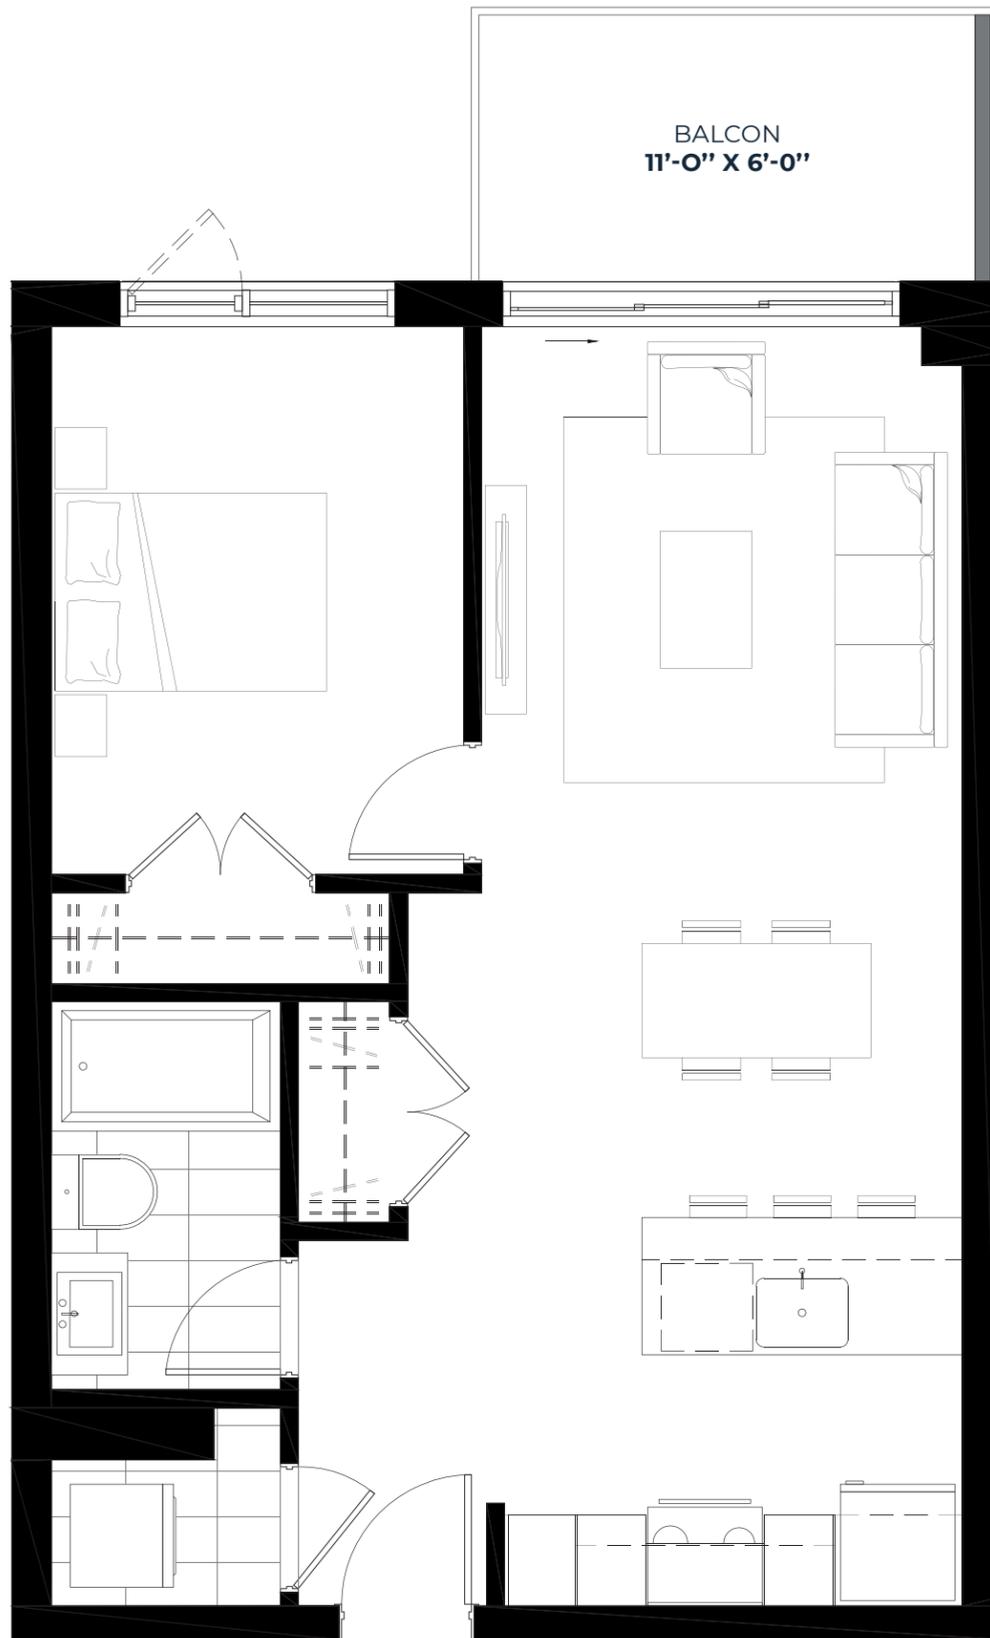

ALLÉE DES CHARBONNIERS

RUE BASIN

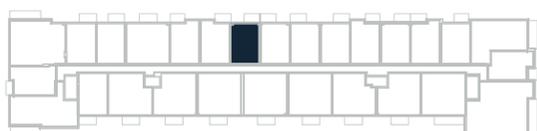

RUE OTTAWA

UNITÉ : **211 À 811**
ÉTAGES : **2 À 8**

CHAMBRE : 9'-0" X 12'-0"


SUPERFICIE : **609 PI²**
BALCON : **66 PI²**

CUISINE : 10'-0" X 8'-6"
SALON / SAM : 10'-6" X 19'-6"

CHAMBRE : **1**

SALLE DE BAIN : 5'-0" X 8'-6"
BUANDERIE : 5'-0" X 4'-4"

LES DIMENSIONS ET SUPERFICIES SONT APPROXIMATIVES ET SUJETTES À DES MODIFICATIONS SANS PRÉAVIS. LE MOBILIER MONTRÉ L'EST À TITRE INDICATIF SEULEMENT. LA SUPERFICIE BRUTE EST CALCULÉE EN INCLUANT LA MOITIÉ DES MURS MITOYENS, LE MUR EXTÉRIEUR ET LE MUR DU CORRIDOR.
INFO@BASSCONDOS.COM / 514-581.9095 / BASS2.CA

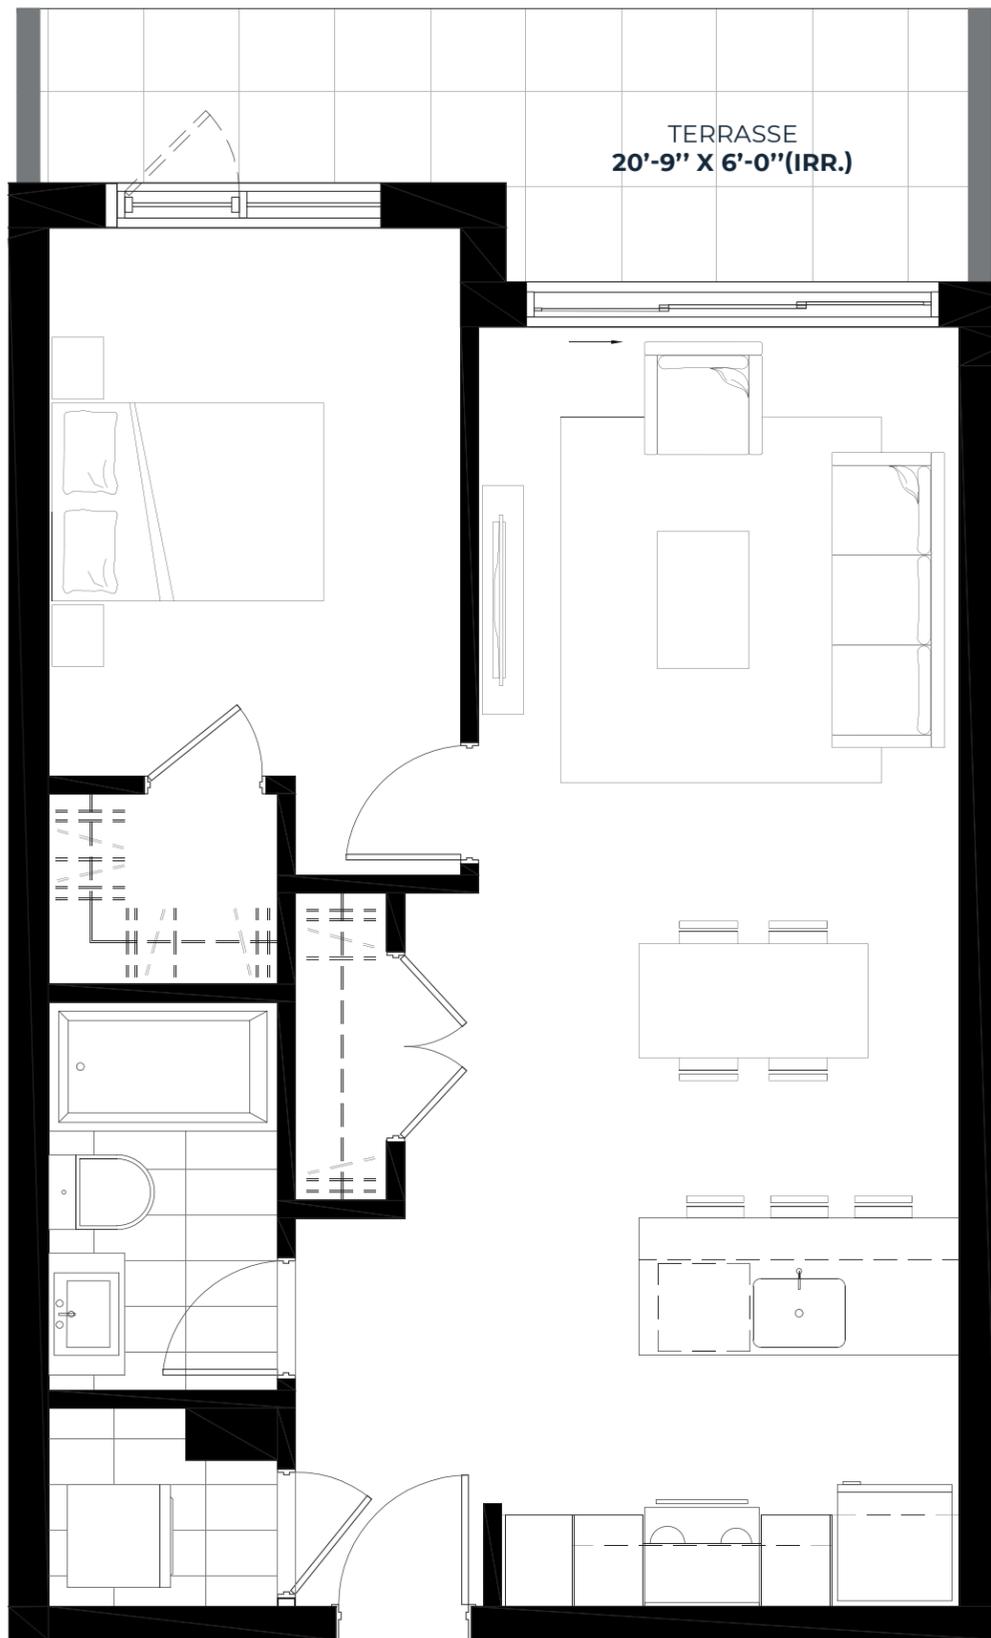

ALLÉE DES CHARBONNIERS

RUE BASIN

RUE OTTAWA

BASSIN D'EAU

UNITÉ : 112
ÉTAGE : 1

CHAMBRE : 9'-0" X 12'-0"


SUPERFICIE : 632 PI²
TERRASSE : 102 PI²

CUISINE : 10'-0" X 8'-6"
SALON / SAM : 10'-6" X 19'-6"
WALK-IN (MÂÎTRE) : 5'-0" X 4'-2"

CHAMBRE : 1


SALLE DE BAIN : 5'-0" X 8'-6"
BUANDERIE : 5'-0" X 4'-4"

LES DIMENSIONS ET SUPERFICIES SONT APPROXIMATIVES ET SUJETTES À DES MODIFICATIONS SANS PRÉAVIS. LE MOBILIER MONTRÉ L'EST À TITRE INDICATIF SEULEMENT. LA SUPERFICIE BRUTE EST CALCULÉE EN INCLUANT LA MOITIÉ DES MURS MITOYENS, LE MUR EXTÉRIEUR ET LE MUR DU CORRIDOR.
INFO@BASSCONDOS.COM / 514-581.9095 / BASS2.CA

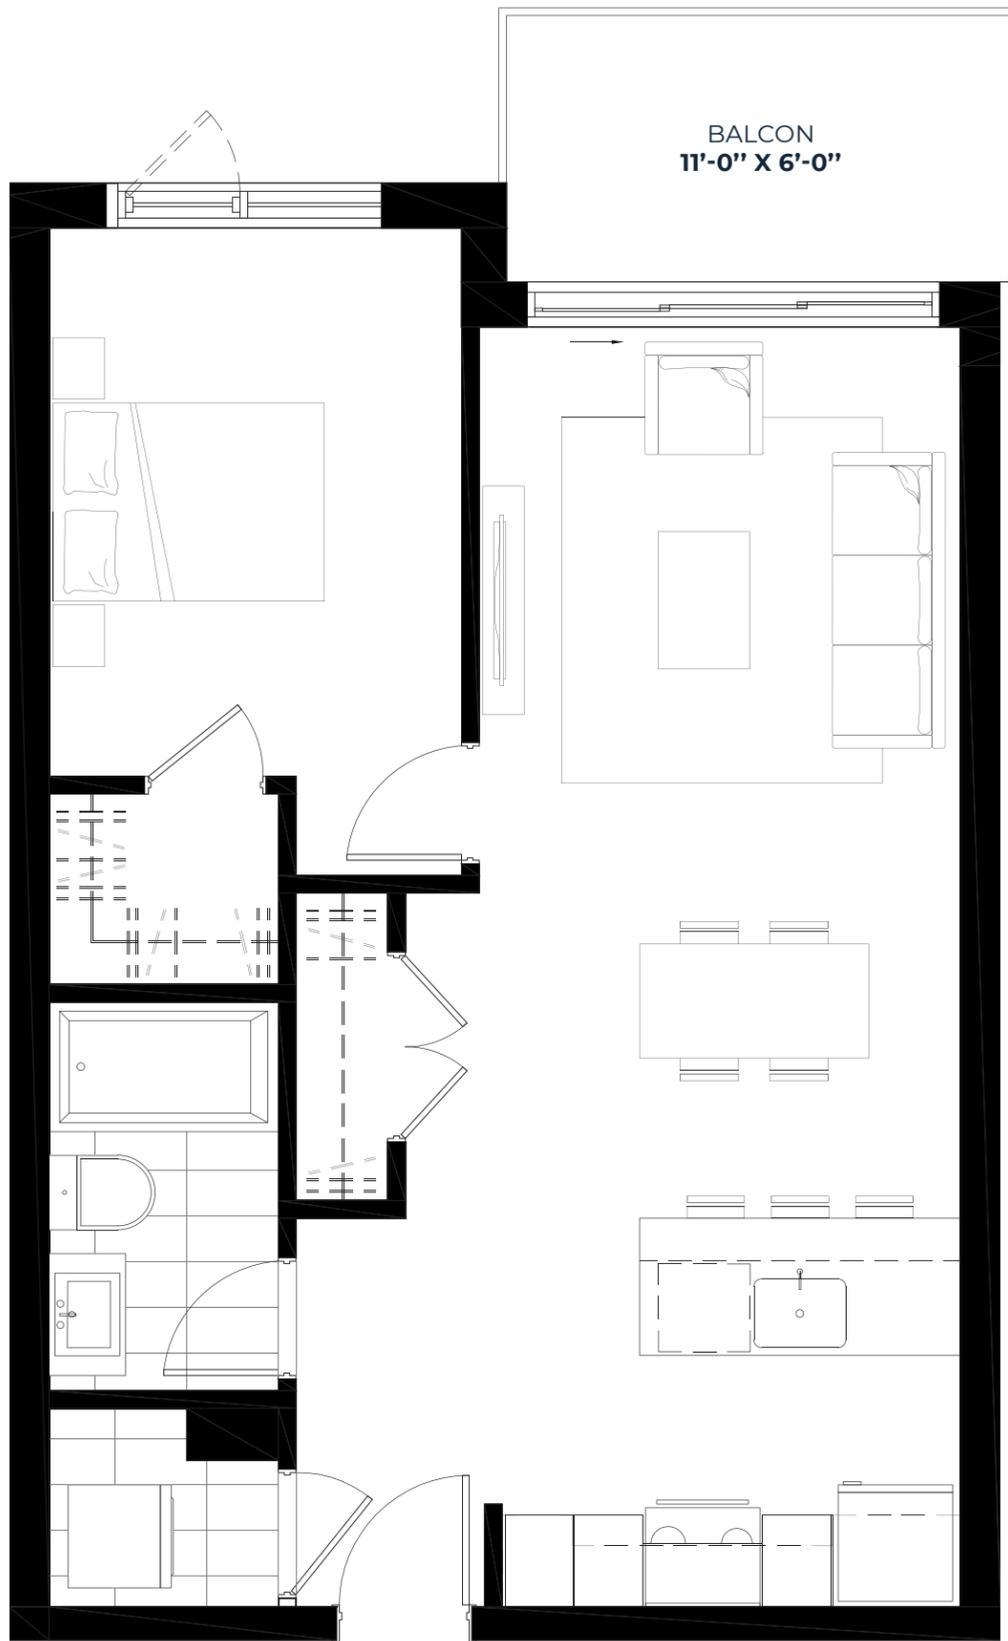

ALLÉE DES CHARBONNIERS

RUE BASIN

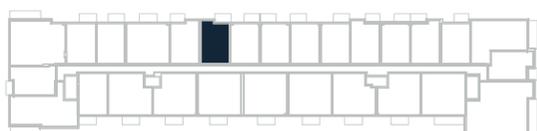

RUE OTTAWA

UNITÉ : 212 À 812
ÉTAGES : 2 À 8

CHAMBRE : 9'-0" X 12'-0"


SUPERFICIE : 632 PI²
BALCON : 66 PI²

CUISINE : 10'-0" X 8'-6"
SALON / SAM : 10'-6" X 19'-6"
WALK-IN (MÂTRE) : 5'-0" X 4'-2"

CHAMBRE : 1

SALLE DE BAIN : 5'-0" X 8'-6"
BUANDERIE : 5'-0" X 4'-4"

LES DIMENSIONS ET SUPERFICIES SONT APPROXIMATIVES ET SUJETTES À DES MODIFICATIONS SANS PRÉAVIS. LE MOBILIER MONTRÉ L'EST À TITRE INDICATIF SEULEMENT. LA SUPERFICIE BRUTE EST CALCULÉE EN INCLUANT LA MOITIÉ DES MURS MITOYENS, LE MUR EXTÉRIEUR ET LE MUR DU CORRIDOR.
INFO@BASSCONDOS.COM / 514-581.9095 / BASS2.CA

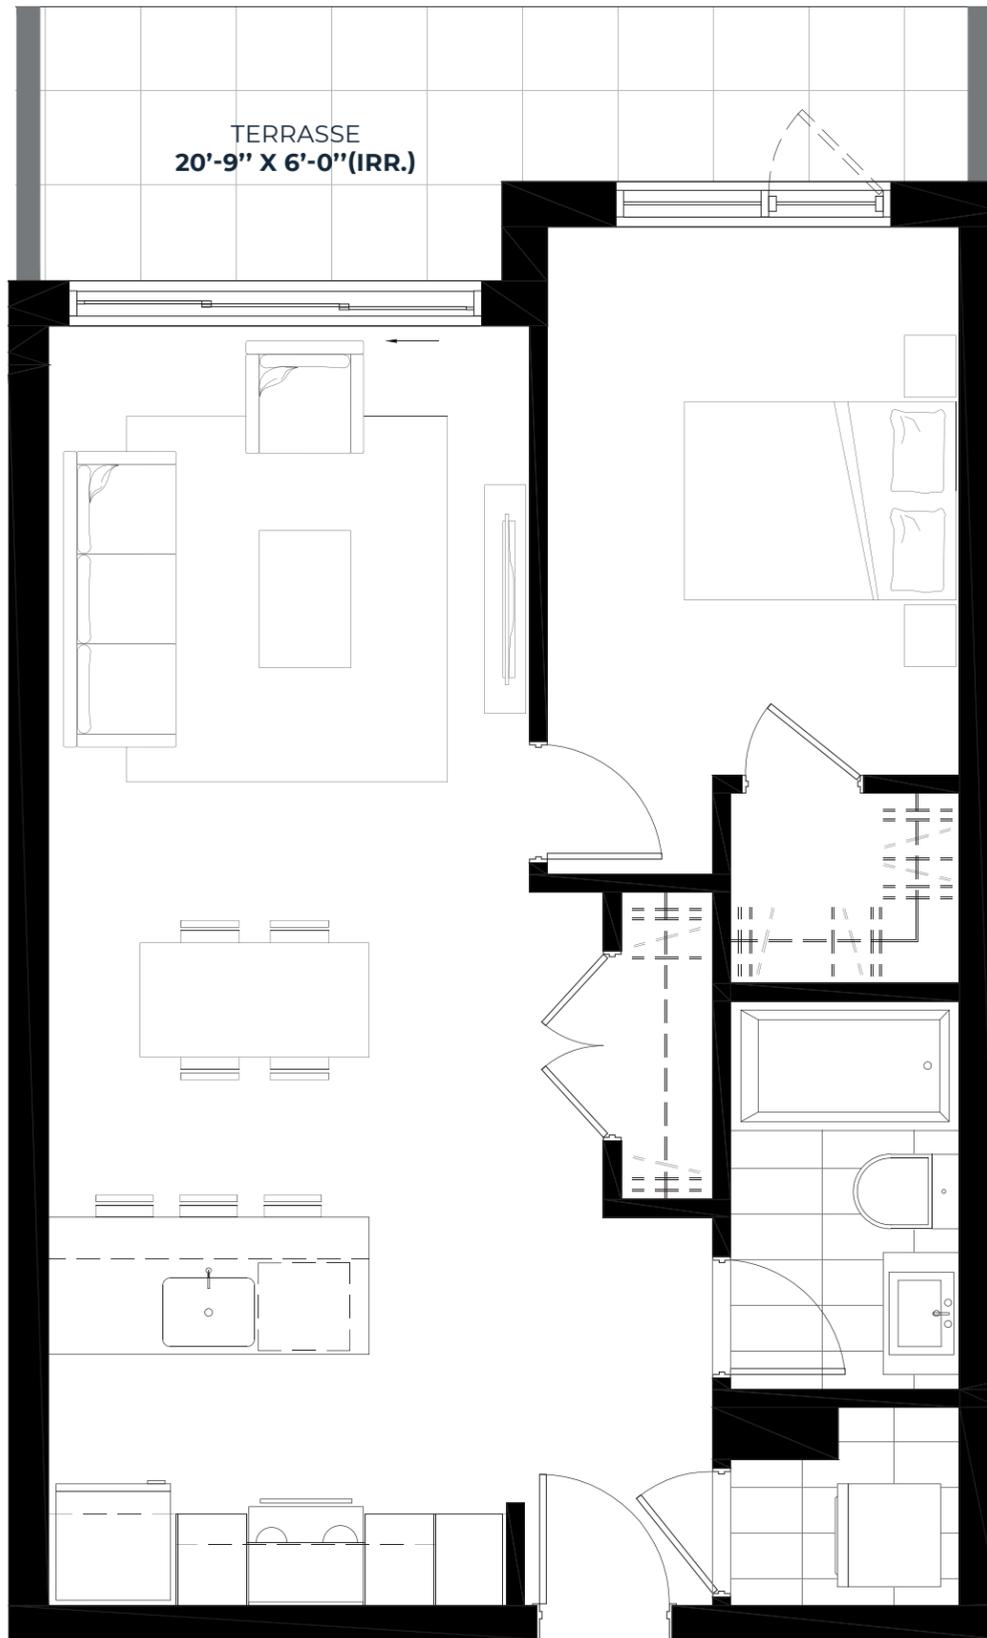

ALLÉE DES CHARBONNIERS

RUE BASIN

RUE OTTAWA

BASSIN D'EAU

UNITÉ : 113
ÉTAGE : 1

CHAMBRE : 9'-0" X 12'-0"


SUPERFICIE : 632 PI²
TERRASSE : 102 PI²

CUISINE : 10'-0" X 8'-6"
SALON / SAM : 10'-6" X 19'-6"
WALK-IN (MÂÎTRE) : 5'-0" X 4'-2"

CHAMBRE : 1


SALLE DE BAIN : 5'-0" X 8'-6"
BUANDERIE : 5'-0" X 3'-3"

LES DIMENSIONS ET SUPERFICIES SONT APPROXIMATIVES ET SUJETTES À DES MODIFICATIONS SANS PRÉAVIS. LE MOBILIER MONTRÉ L'EST À TITRE INDICATIF SEULEMENT. LA SUPERFICIE BRUTE EST CALCULÉE EN INCLUANT LA MOITIÉ DES MURS MITOYENS, LE MUR EXTÉRIEUR ET LE MUR DU CORRIDOR.
INFO@BASSCONDOS.COM / 514-581.9095 / BASS2.CA

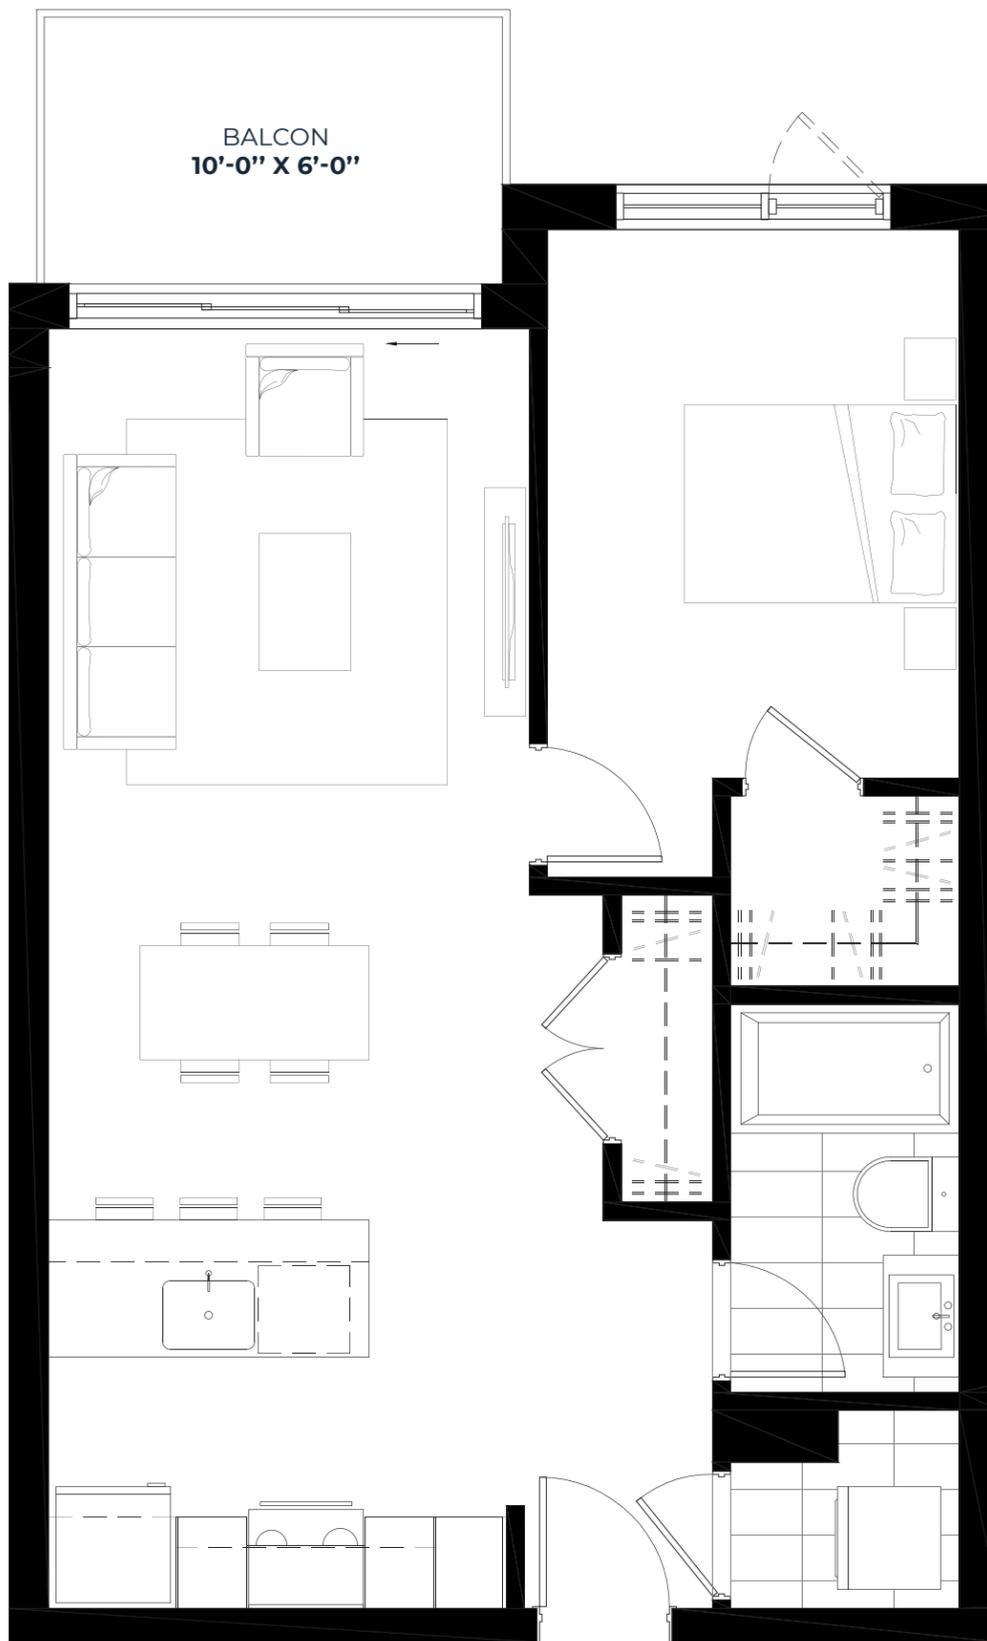

ALLÉE DES CHARBONNIERS

RUE BASIN

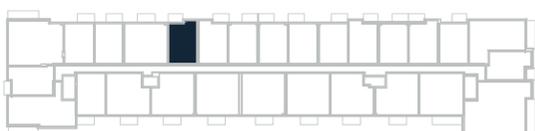

RUE OTTAWA

UNITÉ : 213 À 813
ÉTAGES : 2 À 8

CHAMBRE : 9'-0" X 12'-0"


SUPERFICIE : 632 PI²
BALCON : 60 PI²

CUISINE : 10'-0" X 8'-6"
SALON / SAM : 10'-6" X 19'-6"
WALK-IN (MÂÎTRE) : 5'-0" X 4'-2"

CHAMBRE : 1

SALLE DE BAIN : 5'-0" X 8'-6"
BUANDERIE : 5'-0" X 3'-3"

LES DIMENSIONS ET SUPERFICIES SONT APPROXIMATIVES ET SUJETTES À DES MODIFICATIONS SANS PRÉAVIS. LE MOBILIER MONTRÉ L'EST À TITRE INDICATIF SEULEMENT. LA SUPERFICIE BRUTE EST CALCULÉE EN INCLUANT LA MOITIÉ DES MURS MITOYENS, LE MUR EXTÉRIEUR ET LE MUR DU CORRIDOR.
INFO@BASSCONDOS.COM / 514-581.9095 / BASS2.CA

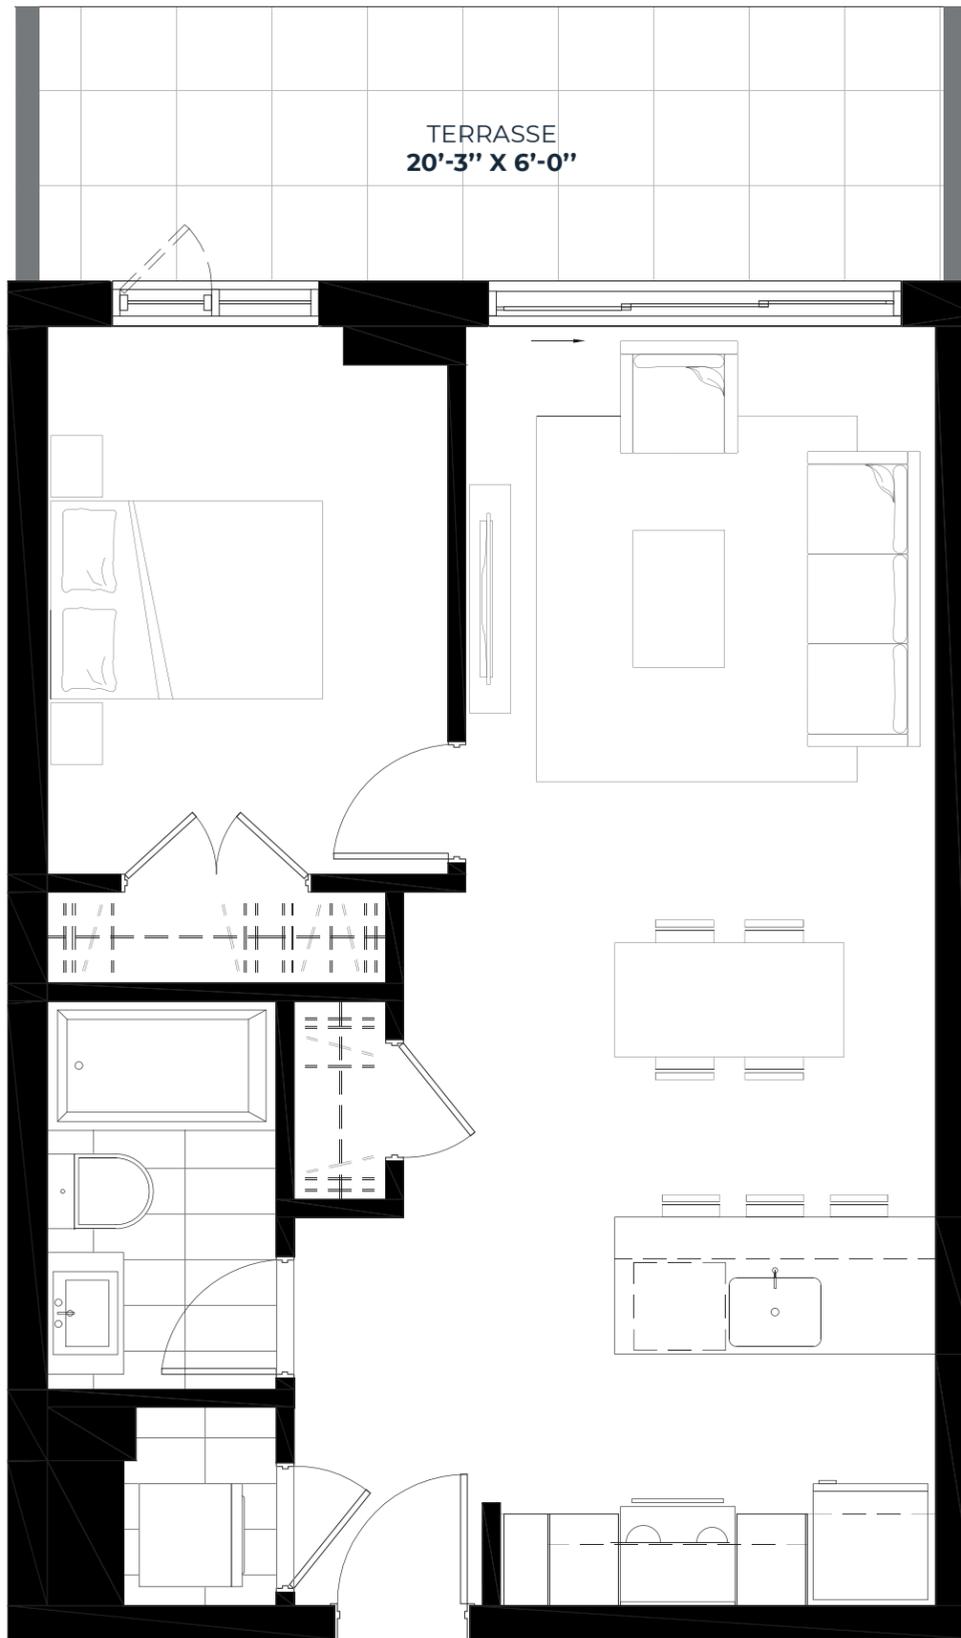

ALLÉE DES CHARBONNIERS

RUE BASIN

BASSIN D'EAU

RUE OTTAWA

UNITÉ : 115
ÉTAGE : 1

CHAMBRE : 8'-9" X 12'-0"


SUPERFICIE : 587 PI²
TERRASSE : 121 PI²

CUISINE : 9'-6" X 8'-6"
SALON / SAM : 10'-3" X 19'-6"

CHAMBRE : 1


SALLE DE BAIN : 5'-0" X 8'-6"
BUANDERIE : 3'-4" X 4'-4"

LES DIMENSIONS ET SUPERFICIES SONT APPROXIMATIVES ET SUJETTES À DES MODIFICATIONS SANS PRÉAVIS. LE MOBILIER MONTRÉ L'EST À TITRE INDICATIF SEULEMENT. LA SUPERFICIE BRUTE EST CALCULÉE EN INCLUANT LA MOITIÉ DES MURS MITOYENS, LE MUR EXTÉRIEUR ET LE MUR DU CORRIDOR.
INFO@BASSCONDOS.COM / 514-581.9095 / BASS2.CA

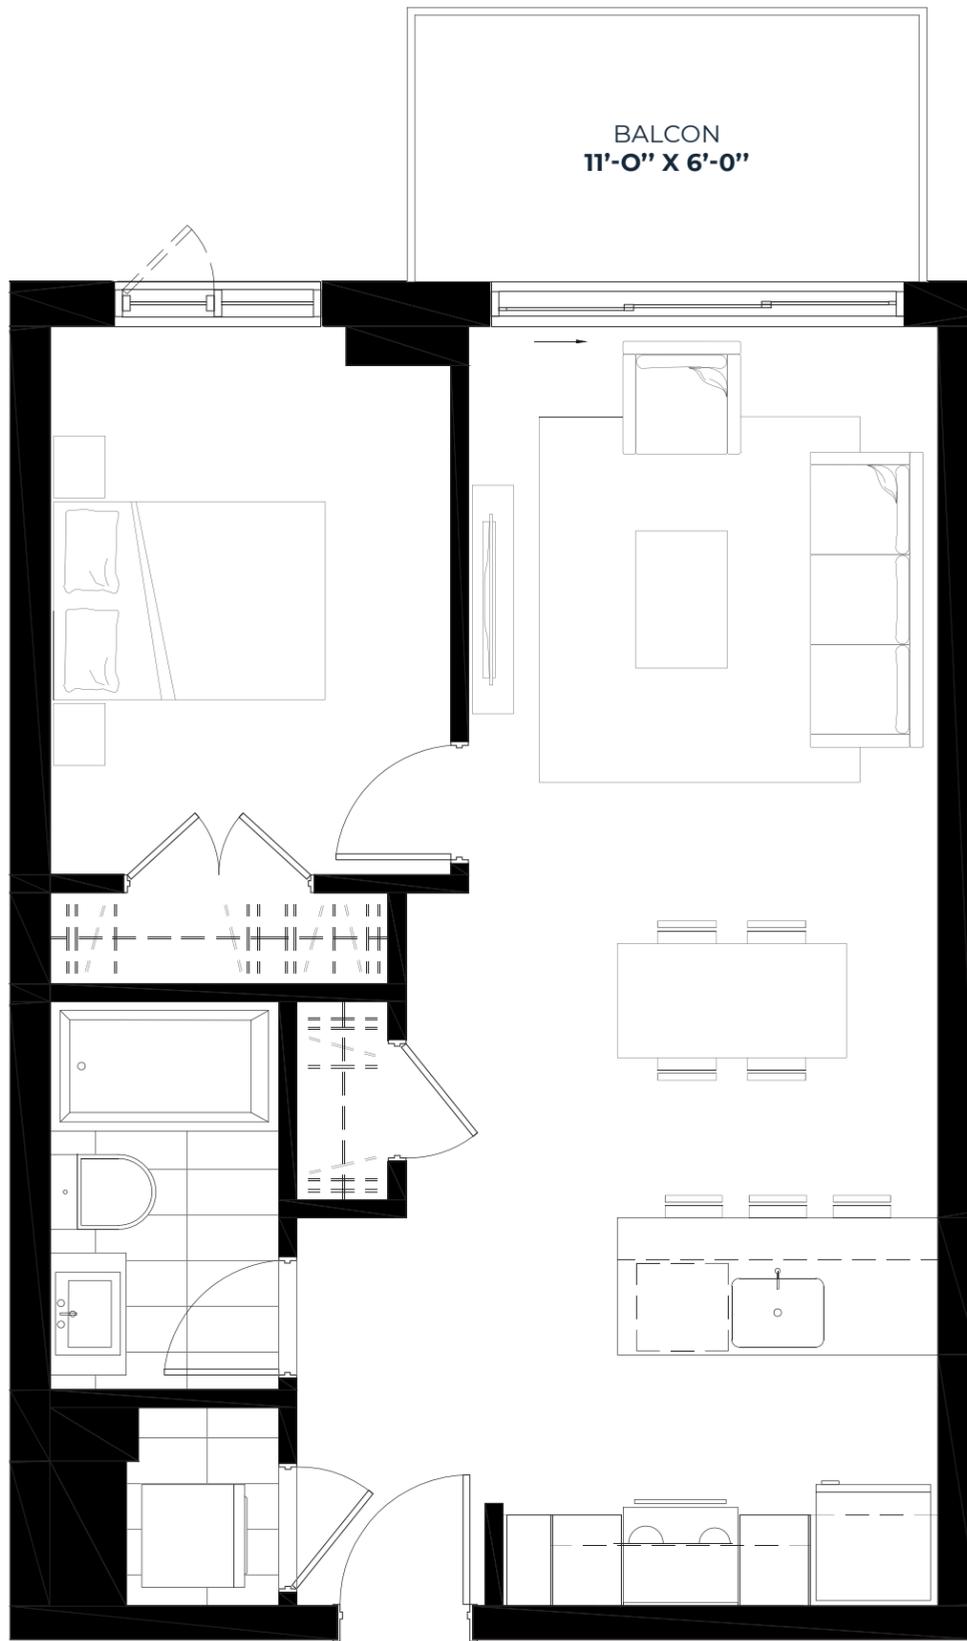

ALLÉE DES CHARBONNIERS

RUE BASIN

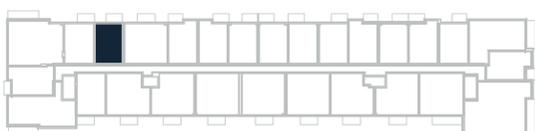

RUE OTTAWA

UNITÉ : 215 À 815
ÉTAGES : 2 À 8

CHAMBRE : 8'-9" X 12'-0"


SUPERFICIE : 587 PI²
BALCON : 66 PI²

CUISINE : 9'-6" X 8'-6"
SALON / SAM : 10'-3" X 19'-6"

CHAMBRE : 1

SALLE DE BAIN : 5'-0" X 8'-6"
BUANDERIE : 3'-4" X 4'-4"

LES DIMENSIONS ET SUPERFICIES SONT APPROXIMATIVES ET SUJETTES À DES MODIFICATIONS SANS PRÉAVIS. LE MOBILIER MONTRÉ L'EST À TITRE INDICATIF SEULEMENT. LA SUPERFICIE BRUTE EST CALCULÉE EN INCLUANT LA MOITIÉ DES MURS MITOYENS, LE MUR EXTÉRIEUR ET LE MUR DU CORRIDOR.
INFO@BASSCONDOS.COM / 514-581.9095 / BASS2.CA

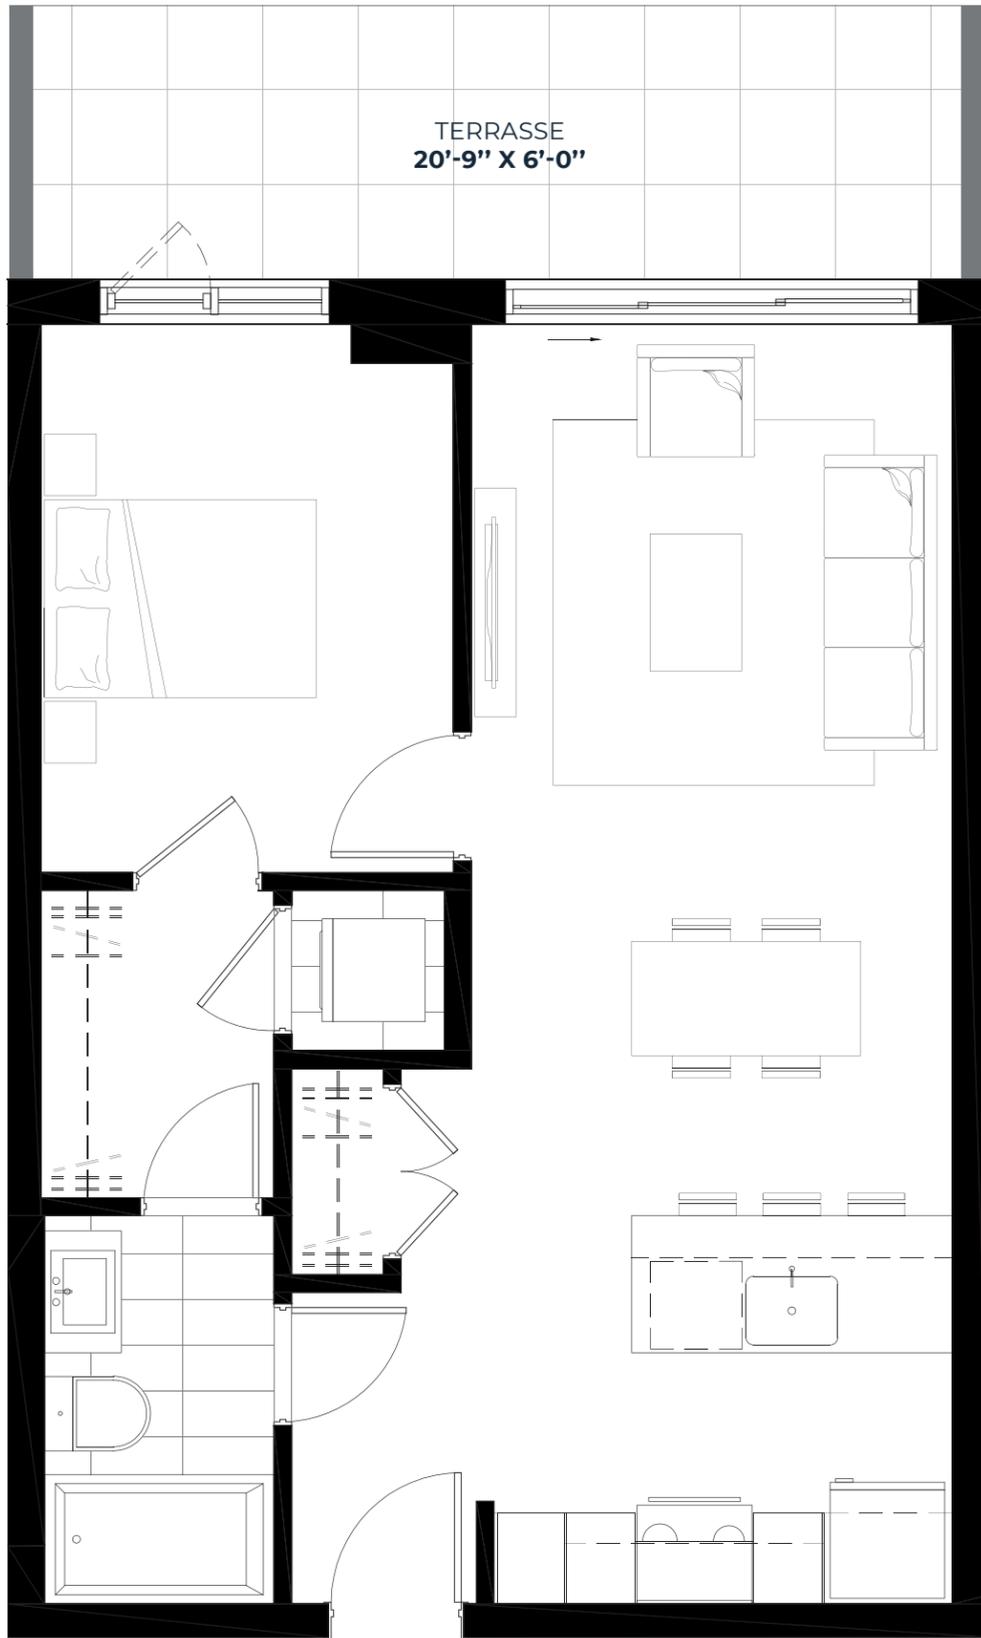

ALLÉE DES CHARBONNIERS

RUE BASIN

BASSIN D'EAU

RUE OTTAWA

UNITÉ : 116
ÉTAGE : 1

CHAMBRE : 9'-0" X 12'-0"


SUPERFICIE : 609 PI²
TERRASSE : 125 PI²

CUISINE : 10'-0" X 8'-6"
SALON / SAM : 10'-6" X 19'-6"
WALK-IN (MÂÎTRE) : 5'-1" X 6'-9"

CHAMBRE : 1


SALLE DE BAIN : 5'-0" X 8'-6"
BUANDERIE : 3'-4" X 3'-6"

LES DIMENSIONS ET SUPERFICIES SONT APPROXIMATIVES ET SUJETTES À DES MODIFICATIONS SANS PRÉAVIS. LE MOBILIER MONTRÉ L'EST À TITRE INDICATIF SEULEMENT. LA SUPERFICIE BRUTE EST CALCULÉE EN INCLUANT LA MOITIÉ DES MURS MITOYENS, LE MUR EXTÉRIEUR ET LE MUR DU CORRIDOR.
INFO@BASSCONDOS.COM / 514-581.9095 / BASS2.CA

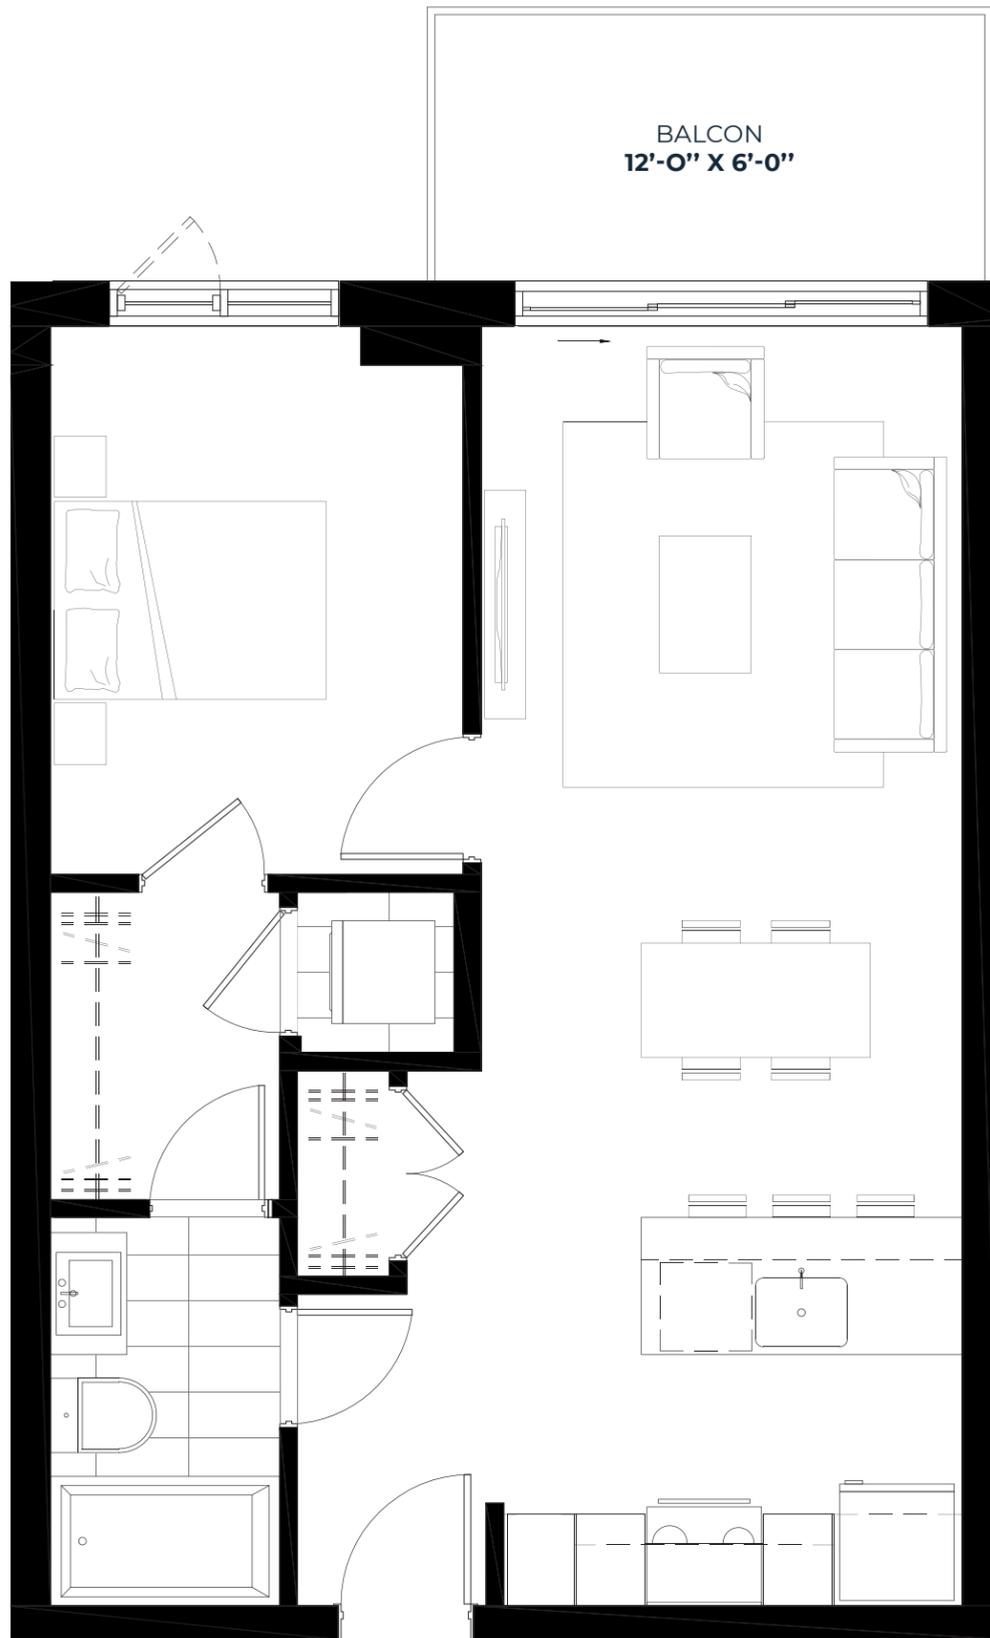

ALLÉE DES CHARBONNIERS

RUE BASIN

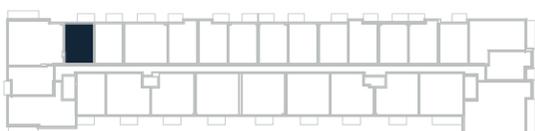

RUE OTTAWA

UNITÉ : 216 À 816
ÉTAGES : 2 À 8

CHAMBRE : 9'-0" X 12'-0"

SUPERFICIE : 609 PI²
BALCON : 70 PI²

CUISINE : 10'-0" X 8'-6"
SALON / SAM : 10'-6" X 19'-6"
WALK-IN (MAÎTRE) : 5'-0" X 8'-9"

CHAMBRE : 1


SALLE DE BAIN : 5'-0" X 8'-6"
BUANDERIE : 3'-5" X 3'-6"

LES DIMENSIONS ET SUPERFICIES SONT APPROXIMATIVES ET SUJETTES À DES MODIFICATIONS SANS PRÉAVIS. LE MOBILIER MONTRÉ L'EST À TITRE INDICATIF SEULEMENT. LA SUPERFICIE BRUTE EST CALCULÉE EN INCLUANT LA MOITIÉ DES MURS MITOYENS, LE MUR EXTÉRIEUR ET LE MUR DU CORRIDOR.
INFO@BASSCONDOS.COM / 514-581.9095 / BASS2.CA



ALLÉE DES CHARBONNIERS

RUE BASIN

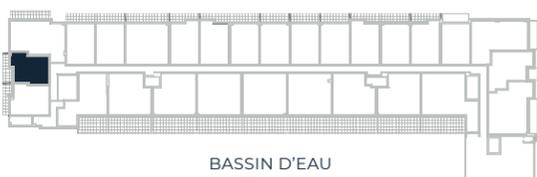

BASSIN D'EAU

RUE OTTAWA

UNITÉ : 118
ÉTAGE : 1

CHAMBRE : 11'-7" X 10'-0"


SUPERFICIE : 576 PI²
TERRASSE : 104 PI²

CUISINE : 7'-6" X 10'-0"
SALON / SAM : 16'-12" X 10'-6"

CHAMBRE : 1

SALLE DE BAIN : 8'-6" X 5'-0"
BUANDERIE : 3'-6" X 5'-0"

LES DIMENSIONS ET SUPERFICIES SONT APPROXIMATIVES ET SUJETTES À DES MODIFICATIONS SANS PRÉAVIS. LE MOBILIER MONTRÉ L'EST À TITRE INDICATIF SEULEMENT. LA SUPERFICIE BRUTE EST CALCULÉE EN INCLUANT LA MOITIÉ DES MURS MITOYENS, LE MUR EXTÉRIEUR ET LE MUR DU CORRIDOR.
INFO@BASSCONDOS.COM / 514-581.9095 / BASS2.CA

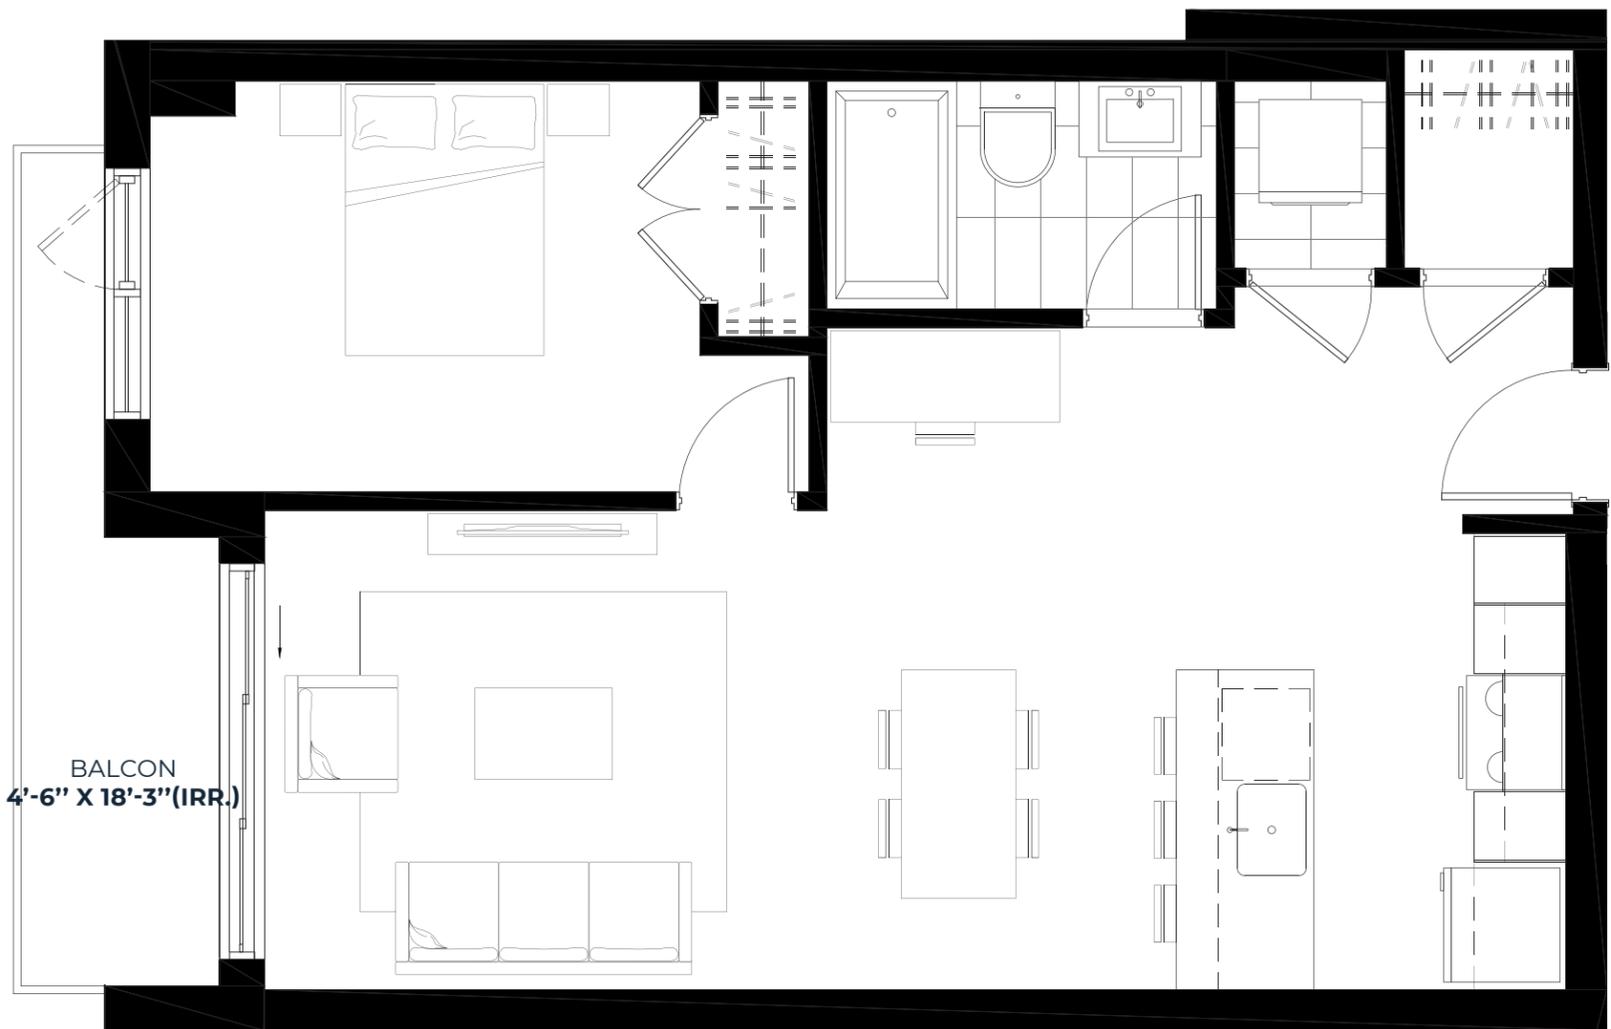


BALCON
4'-6" X 18'-3" (IRR.)



ALLÉE DES CHARBONNIERS

RUE BASIN

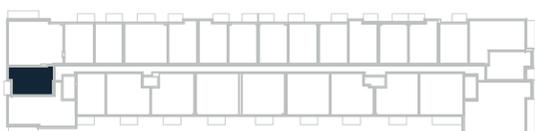

RUE OTTAWA

UNITÉ : 218
ÉTAGE : 2

CHAMBRE : 12'-0" X 9'-0"


SUPERFICIE : 652 PI²
BALCON : 61 PI²

CUISINE : 8'-6" X 10'-0"
SALON / SAM : 19'-11" X 10'-6"
WALK-IN (ENTRÉE) : 3'-8" X 4'-10"

CHAMBRE : 1


SALLE DE BAIN : 8'-6" X 5'-0"
BUANDERIE : 3'-4" X 4'-1"

LES DIMENSIONS ET SUPERFICIES SONT APPROXIMATIVES ET SUJETTES À DES MODIFICATIONS SANS PRÉAVIS. LE MOBILIER MONTRÉ L'EST À TITRE INDICATIF SEULEMENT. LA SUPERFICIE BRUTE EST CALCULÉE EN INCLUANT LA MOITIÉ DES MURS MITOYENS, LE MUR EXTÉRIEUR ET LE MUR DU CORRIDOR.
INFO@BASSCONDOS.COM / 514-581.9095 / BASS2.CA

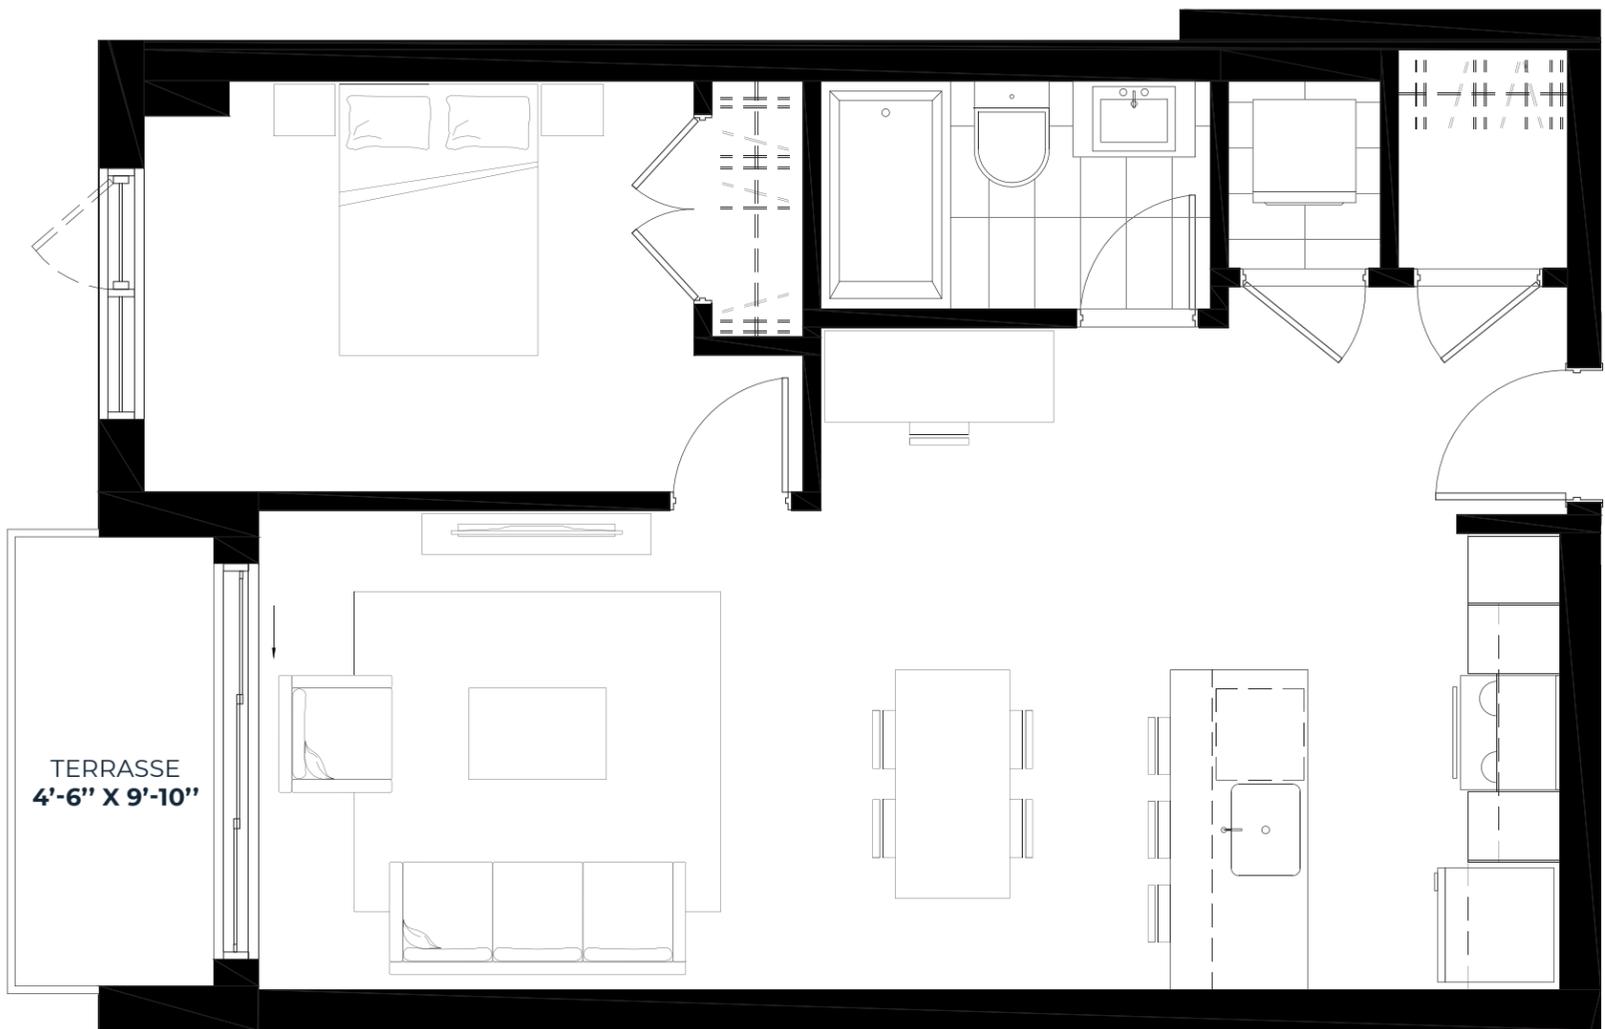

ALLÉE DES CHARBONNIERS

RUE BASIN

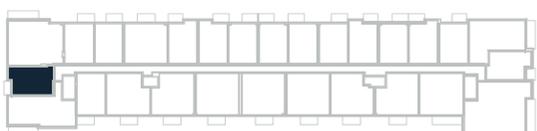

RUE OTTAWA

UNITÉ : **318 À 818**
ÉTAGE : **3 À 8**

SUPERFICIE : **652 PI²**
BALCON : **44 PI²**

CHAMBRE : **1**

CHAMBRE : 12'-0" X 9'-0"

CUISINE : 8'-6" X 10'-0"
SALON / SAM : 19'-11" X 10'-6"
WALK-IN (ENTRÉE) : 3'-8" X 4'-10"

SALLE DE BAIN : 8'-6" X 5'-0"
BUANDERIE : 3'-4" X 4'-1"

LES DIMENSIONS ET SUPERFICIES SONT APPROXIMATIVES ET SUJETTES À DES MODIFICATIONS SANS PRÉAVIS. LE MOBILIER MONTRÉ L'EST À TITRE INDICATIF SEULEMENT. LA SUPERFICIE BRUTE EST CALCULÉE EN INCLUANT LA MOITIÉ DES MURS MITOYENS, LE MUR EXTÉRIEUR ET LE MUR DU CORRIDOR.
INFO@BASSCONDOS.COM / 514-581.9095 / BASS2.CA



ALLÉE DES CHARBONNIERS

RUE BASIN

RUE OTTAWA

BASSIN D'EAU

UNITÉ : 119
ÉTAGE : 1

SUPERFICIE : 601 PI²
TERRASSE : 105 PI²


CHAMBRE : 1

CHAMBRE : 9'-6" X 10'-6"

CUISINE : 8'-6" X 10'-0"
SALON / SAM : 18'-6" X 11'-0"

SALLE DE BAIN : 8'-6" X 5'-0"
BUANDERIE : 3'-4" X 5'-0"

LES DIMENSIONS ET SUPERFICIES SONT APPROXIMATIVES ET SUJETTES À DES MODIFICATIONS SANS PRÉAVIS. LE MOBILIER MONTRÉ L'EST À TITRE INDICATIF SEULEMENT. LA SUPERFICIE BRUTE EST CALCULÉE EN INCLUANT LA MOITIÉ DES MURS MITOYENS, LE MUR EXTÉRIEUR ET LE MUR DU CORRIDOR.
INFO@BASSCONDOS.COM / 514.581.9095 / BASS2.CA

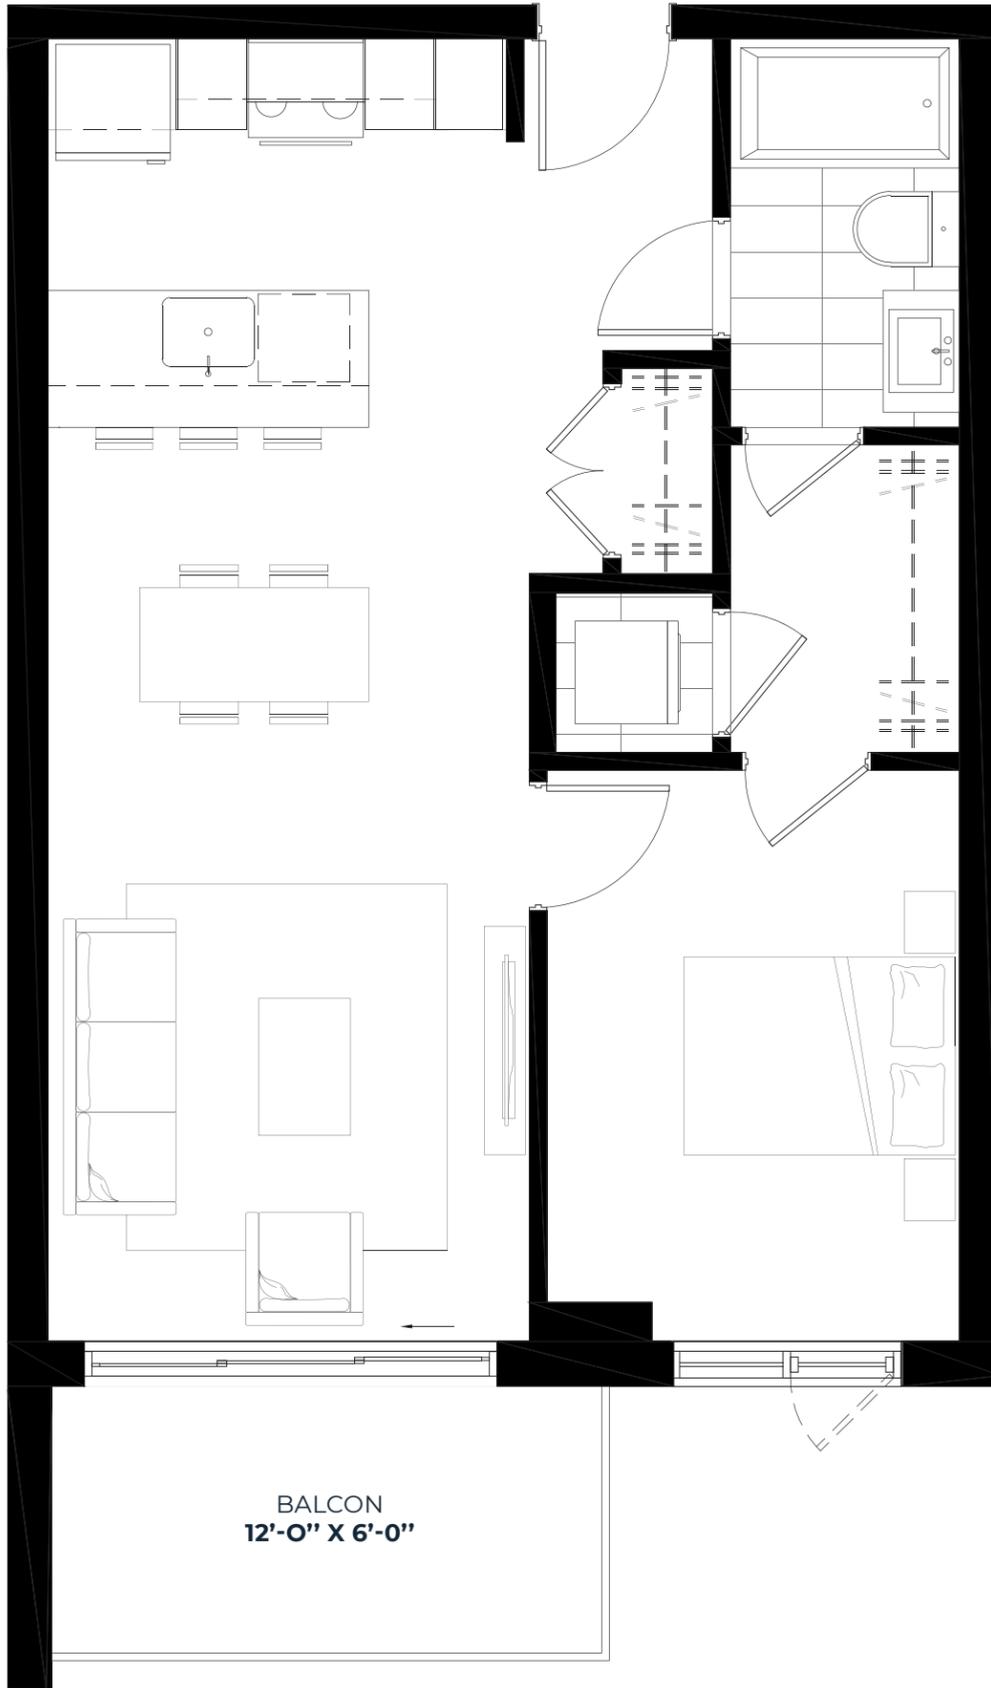


BALCON
12'-0" X 6'-0"



ALLÉE DES CHARBONNIERS

RUE BASIN

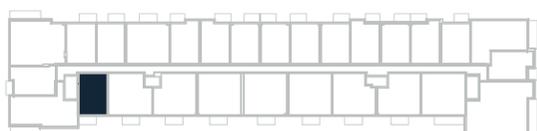

RUE OTTAWA

UNITÉ : 220 À 820
ÉTAGES : 2 À 8

CHAMBRE : 9'-0" X 12'-6"

SUPERFICIE : 624 PI²
BALCON : 72 PI²

CUISINE : 10'-0" X 8'-6"
SALON / SAM : 10'-6" X 20'-0"
WALK-IN (MAÎTRE) : 5'-0" X 6'-9"

CHAMBRE : 1

SALLE DE BAIN : 5'-0" X 8'-6"
BUANDERIE : 3'-5" X 3'-6"

LES DIMENSIONS ET SUPERFICIES SONT APPROXIMATIVES ET SUJETTES À DES MODIFICATIONS SANS PRÉAVIS. LE MOBILIER MONTRÉ L'EST À TITRE INDICATIF SEULEMENT. LA SUPERFICIE BRUTE EST CALCULÉE EN INCLUANT LA MOITIÉ DES MURS MITOYENS, LE MUR EXTÉRIEUR ET LE MUR DU CORRIDOR.
INFO@BASSCONDOS.COM / 514-581.9095 / BASS2.CA